




VOORGEVEL  
1:100

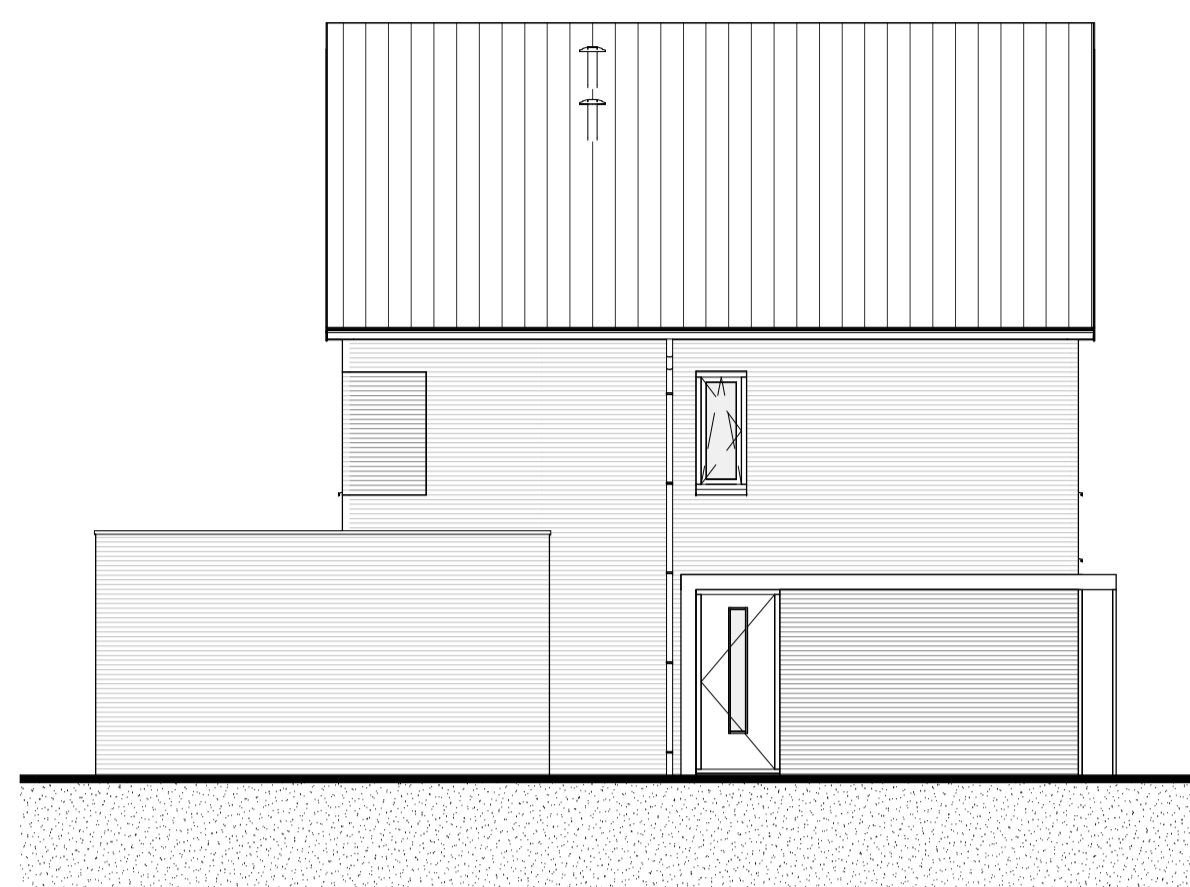

LINKERGEVEL  
1:100

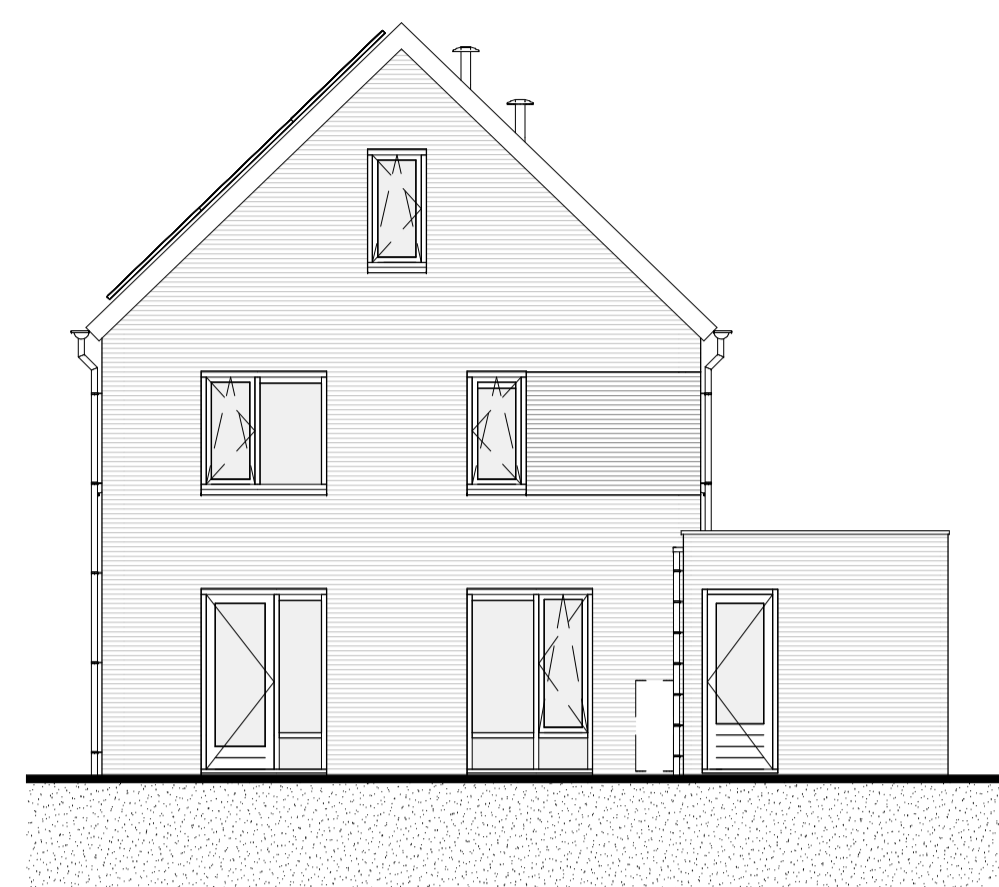

ACHTERGEVEL  
1:100

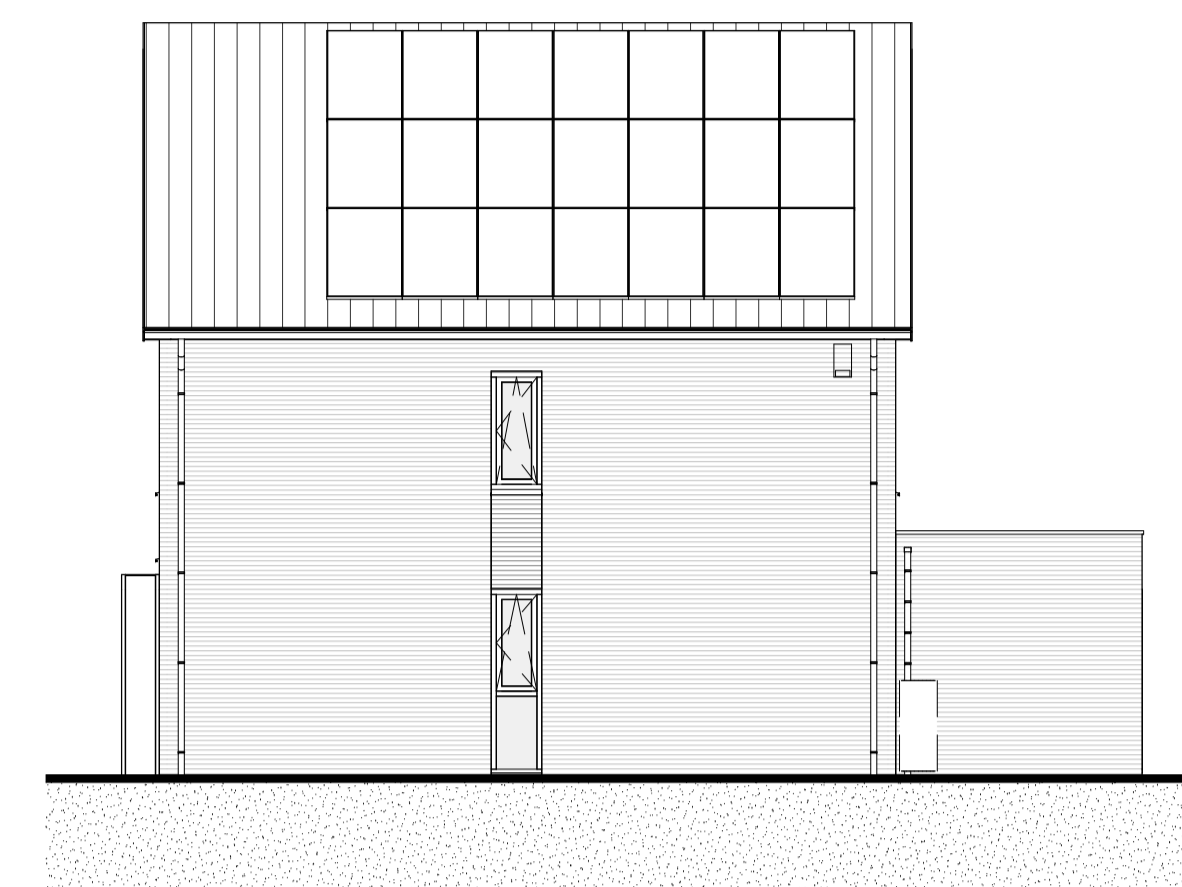

RECHTERGEVEL  
1:100

ELEKTRA

SYMBOOL	OMSCHRIJVING
→	ANSLUITPUNT BEDRAAD, NIET AFSMOKTEERD
→	ANSLUITPUNT NIET BEDRAAD
→	LICHTPUNT ZONNEWARMTELEER
○	WANDARMATUUR
○	CENTRAAL DOOS MET LICHTPUNT
○	BELIJDING
○	SEL DRUKKING
□	ROOKMELDER
□	ENKELPOLIGE SCHMELLAAR
□	DUBBELE SCHMELLAAR
□	WISSEL SCHMELLAAR
□	VERDELER
□	AANEMAT
□	DUBBELE WANDCONTACTDOOS
□	ENKELE WANDCONTACTDOOS
□	DUBBELE WANDCONTACTDOOS, OPSTROOM
□	ENKELE WANDCONTACTDOOS, SPATWATERDICHT
□	WANDCONTACTDOOS WARMTEPOMP
□	BEWEGINGSMELDER
□	BEWEGINGSMELDER
□	GRONDKABEL
□	CENTRAAL AARDPUNT

AFKORTING	OMSCHRIJVING
ALJ	AJZUREKEN
CP	CENTRAAL VERBODPUNT
WA	WASGOEDKE
WD	WASDROGER
WS	WERSCHMELLAAR
WP	WASWASDROGER
V	VOEDERS SAMENBOND
SC	SCHERMSCHAKELING
BE	BEWEGINGSMELDER
LE	LEDE LEDING


OVERIG

- badkuip
- wastafel
- fontein
- verdiepte douchehoek
- wand- en vloertegels badkamer / toilet, afmeting als indicatie
- opstelplaats wasdroger
- opstelplaats wasmachine
- hemel water afvoer (hwa)
- entree
- vloerluis
- ventilatierooster
- inbouw nestkast gierzwaluw
- inbouw vloermuiskast
- huiswaluwkasten
- huismuskast
- regenton
- hekwerk h=1000mm
- dicht paneel h=1000mm
- boilervat
- vloerverwarming


MATERIAAL

- metselwerk
- binnenwand dragend
- isolatie
- binnenwand niet dragend


**Disclaimer:** De op deze tekening aangegeven maten zijn circa maten en tussen de wanden en/of vloeren gemeten, waarbij geen rekening is gehouden met enige wanddikking, spouwruimte, plinten, afslimmering, etc. In verband met nadere uitvoering van onderdelen kunnen er afwijkingen wijzigingen ontstaan ten opzichte van de nu vermelde gegevens. Deze geven geen aansprakelijkheid tot verantwoording. Aan de op deze tekening aangegeven maten kunnen derhalve geen rechten worden ontleend. De op deze tekening aangegeven maatvoering is niet geschikt voor onderdelen aan derden door de toepassing. De posities van de aansluitingen en installatie onderdelen zijn indicatief op tekening weergegeven. De exacte aantallen en posities zullen na bespreking in het werk door de installateurs worden bepaald en kunnen afwijken van deze tekening. Aan de getoonde artistieke impressies kunnen geen rechten worden ontleend, deze zijn indicatief. Het aantal zonnepanelen zoals getoond is een redelijk betrouwbare indicatie van het werkelijk aantal benodigde panelen. Het blijft echter een indicatie en het aantal is afhankelijk van de opgave van de installateur, vloerverwarmingselementen en radiatoren zijn indicatief, definitieve posities en afmetingen volgen uit de transmissieberekening.

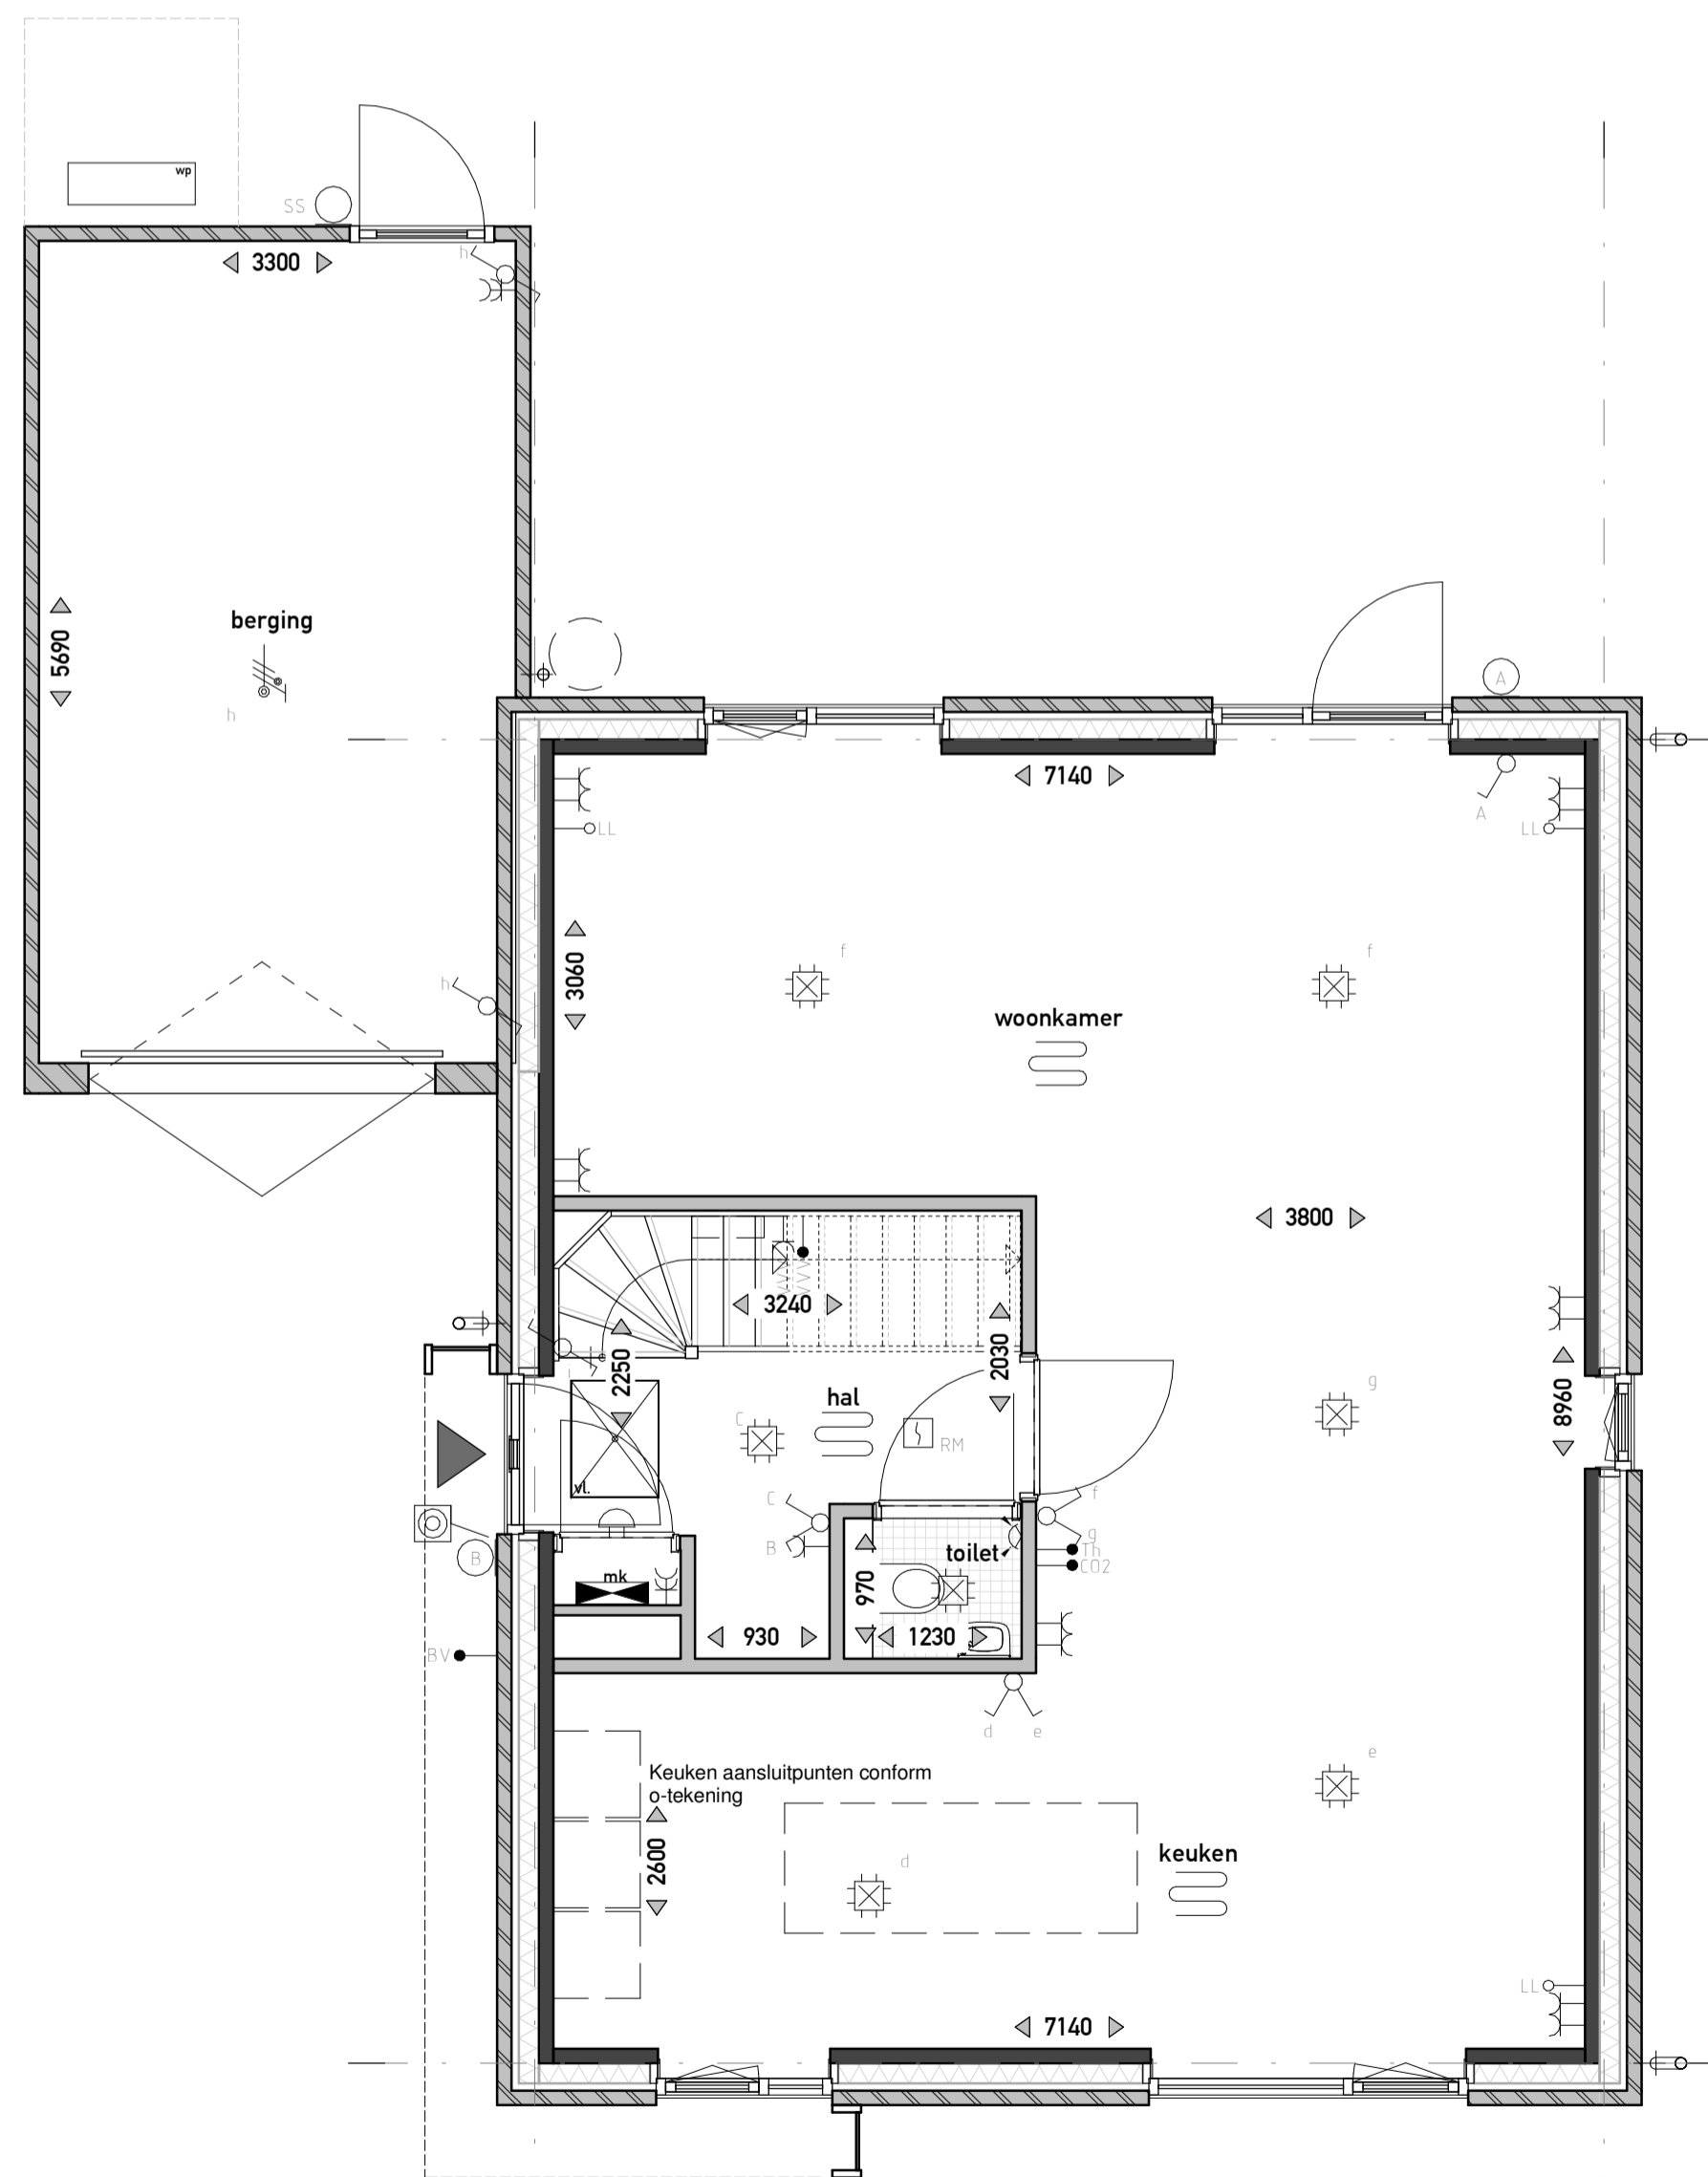


BEGANE GROND  
1:50

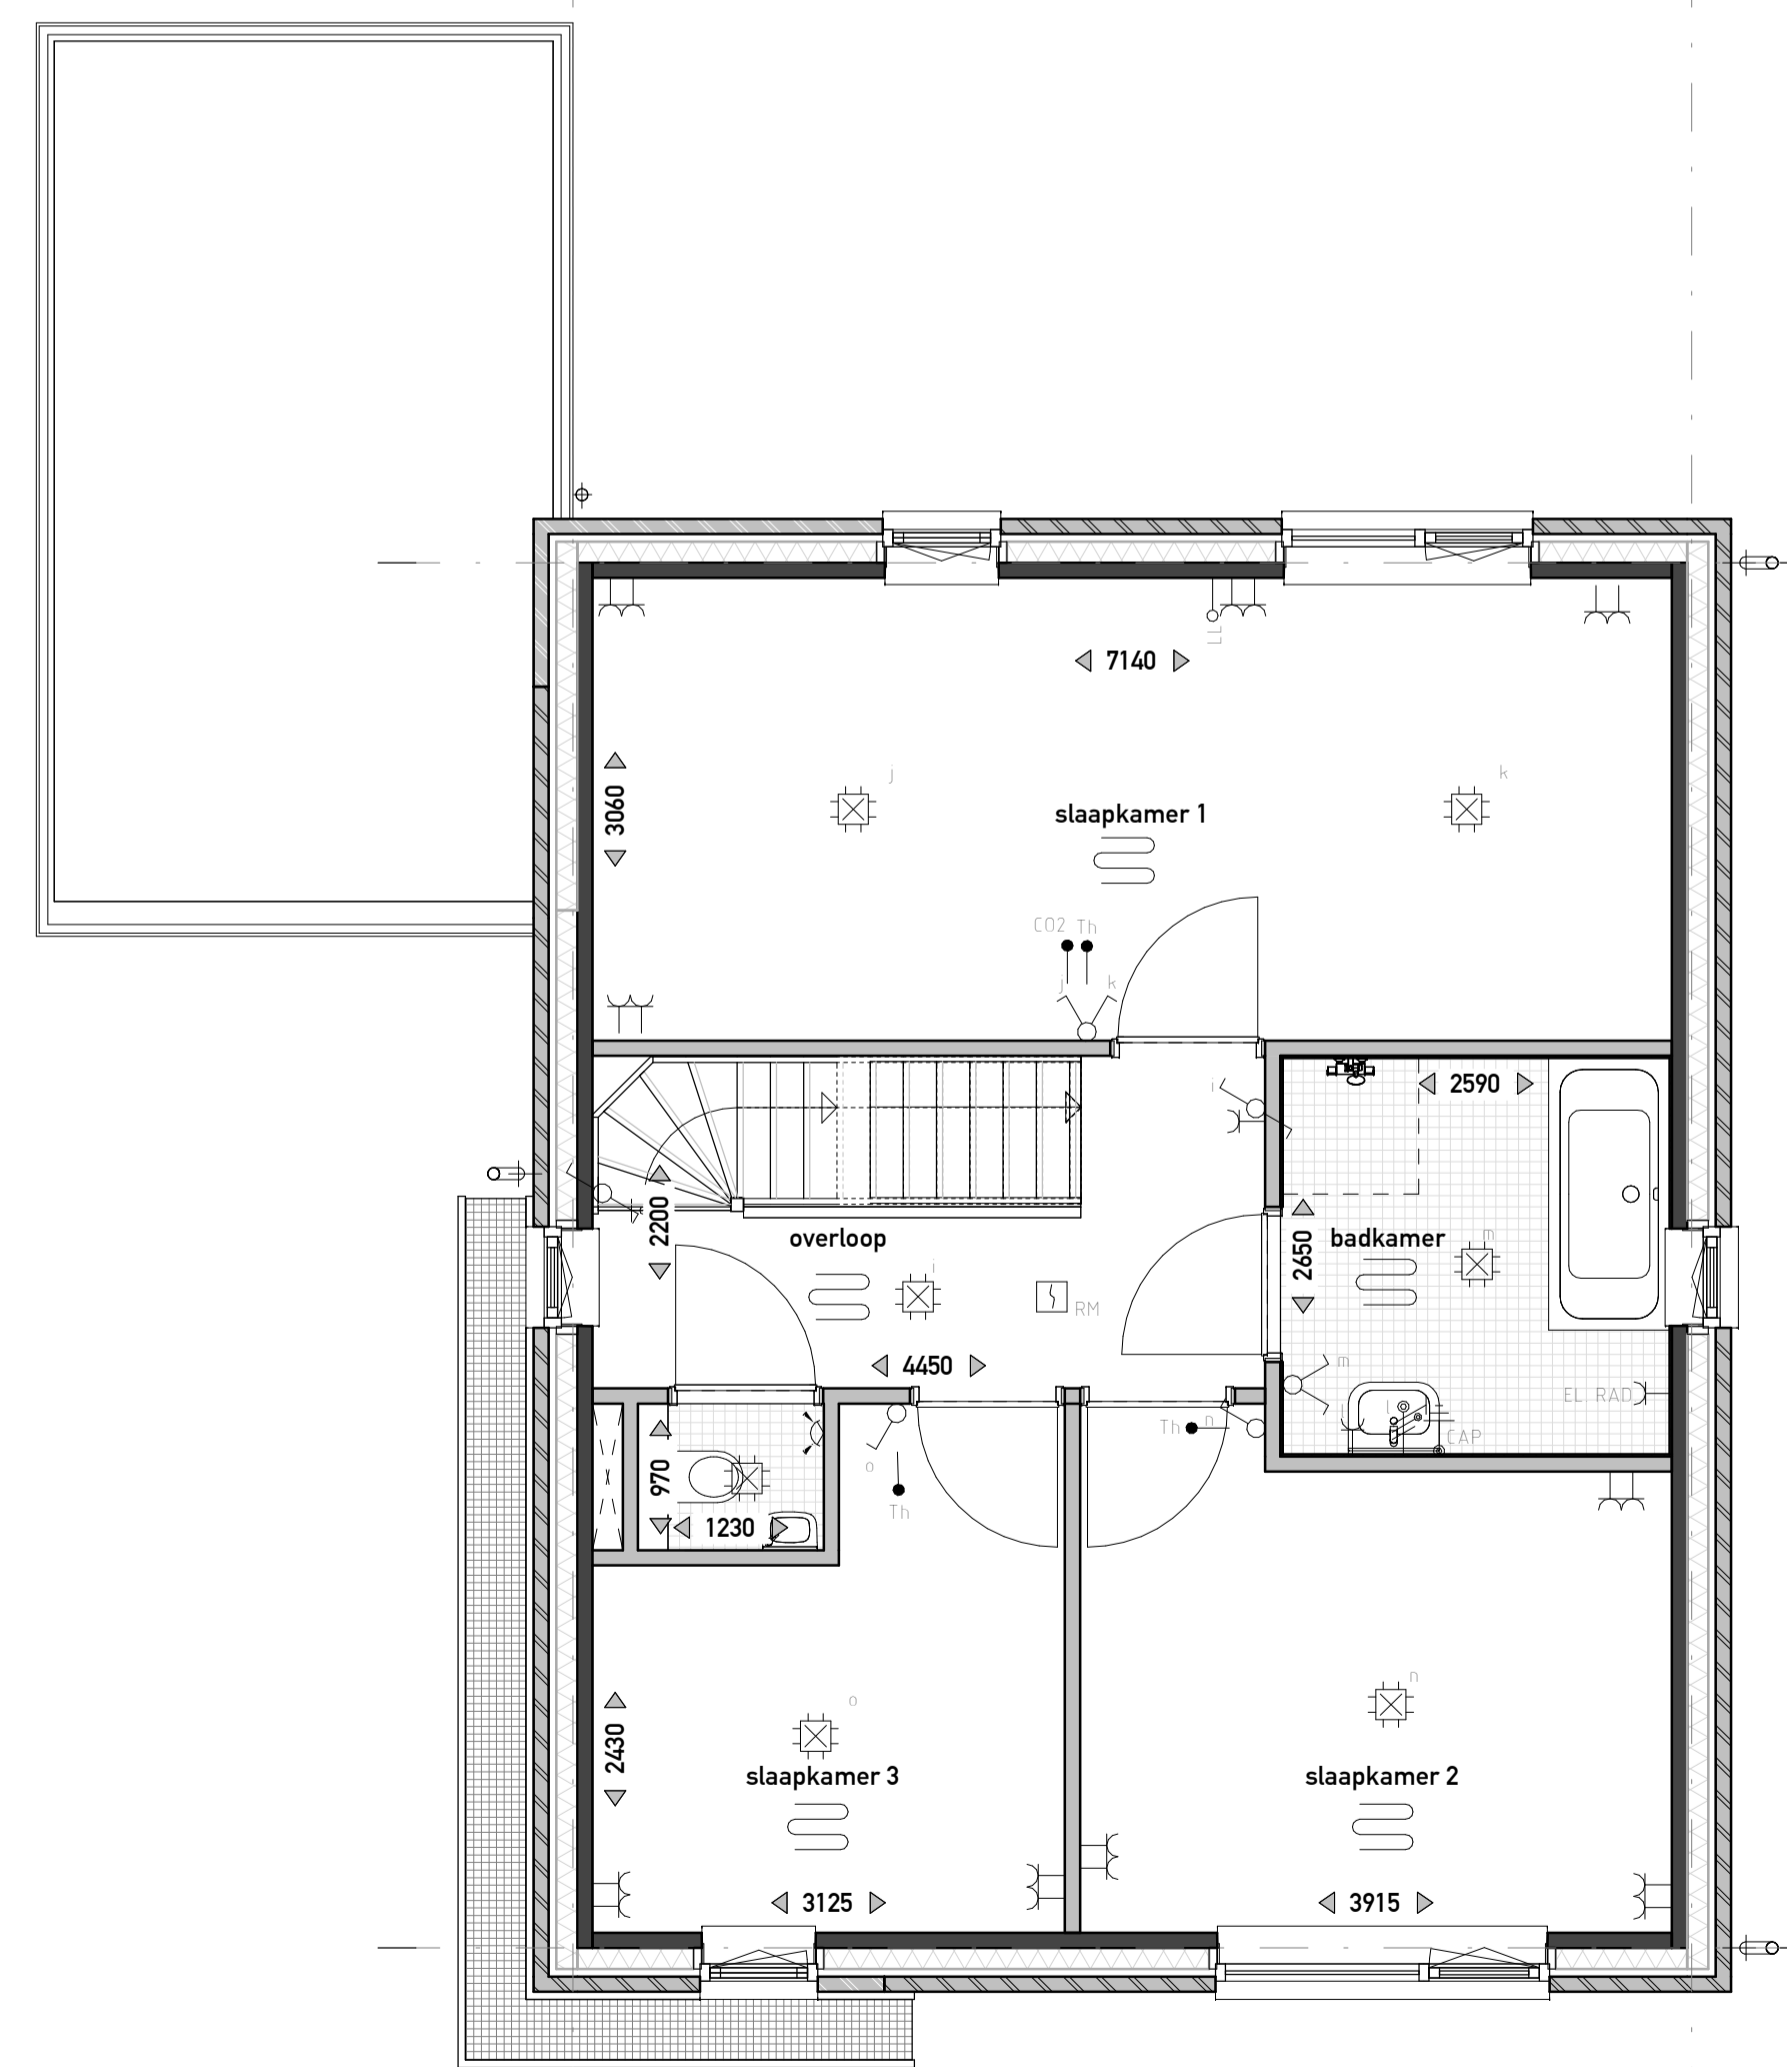

EERSTE VERDIEPING  
1:50

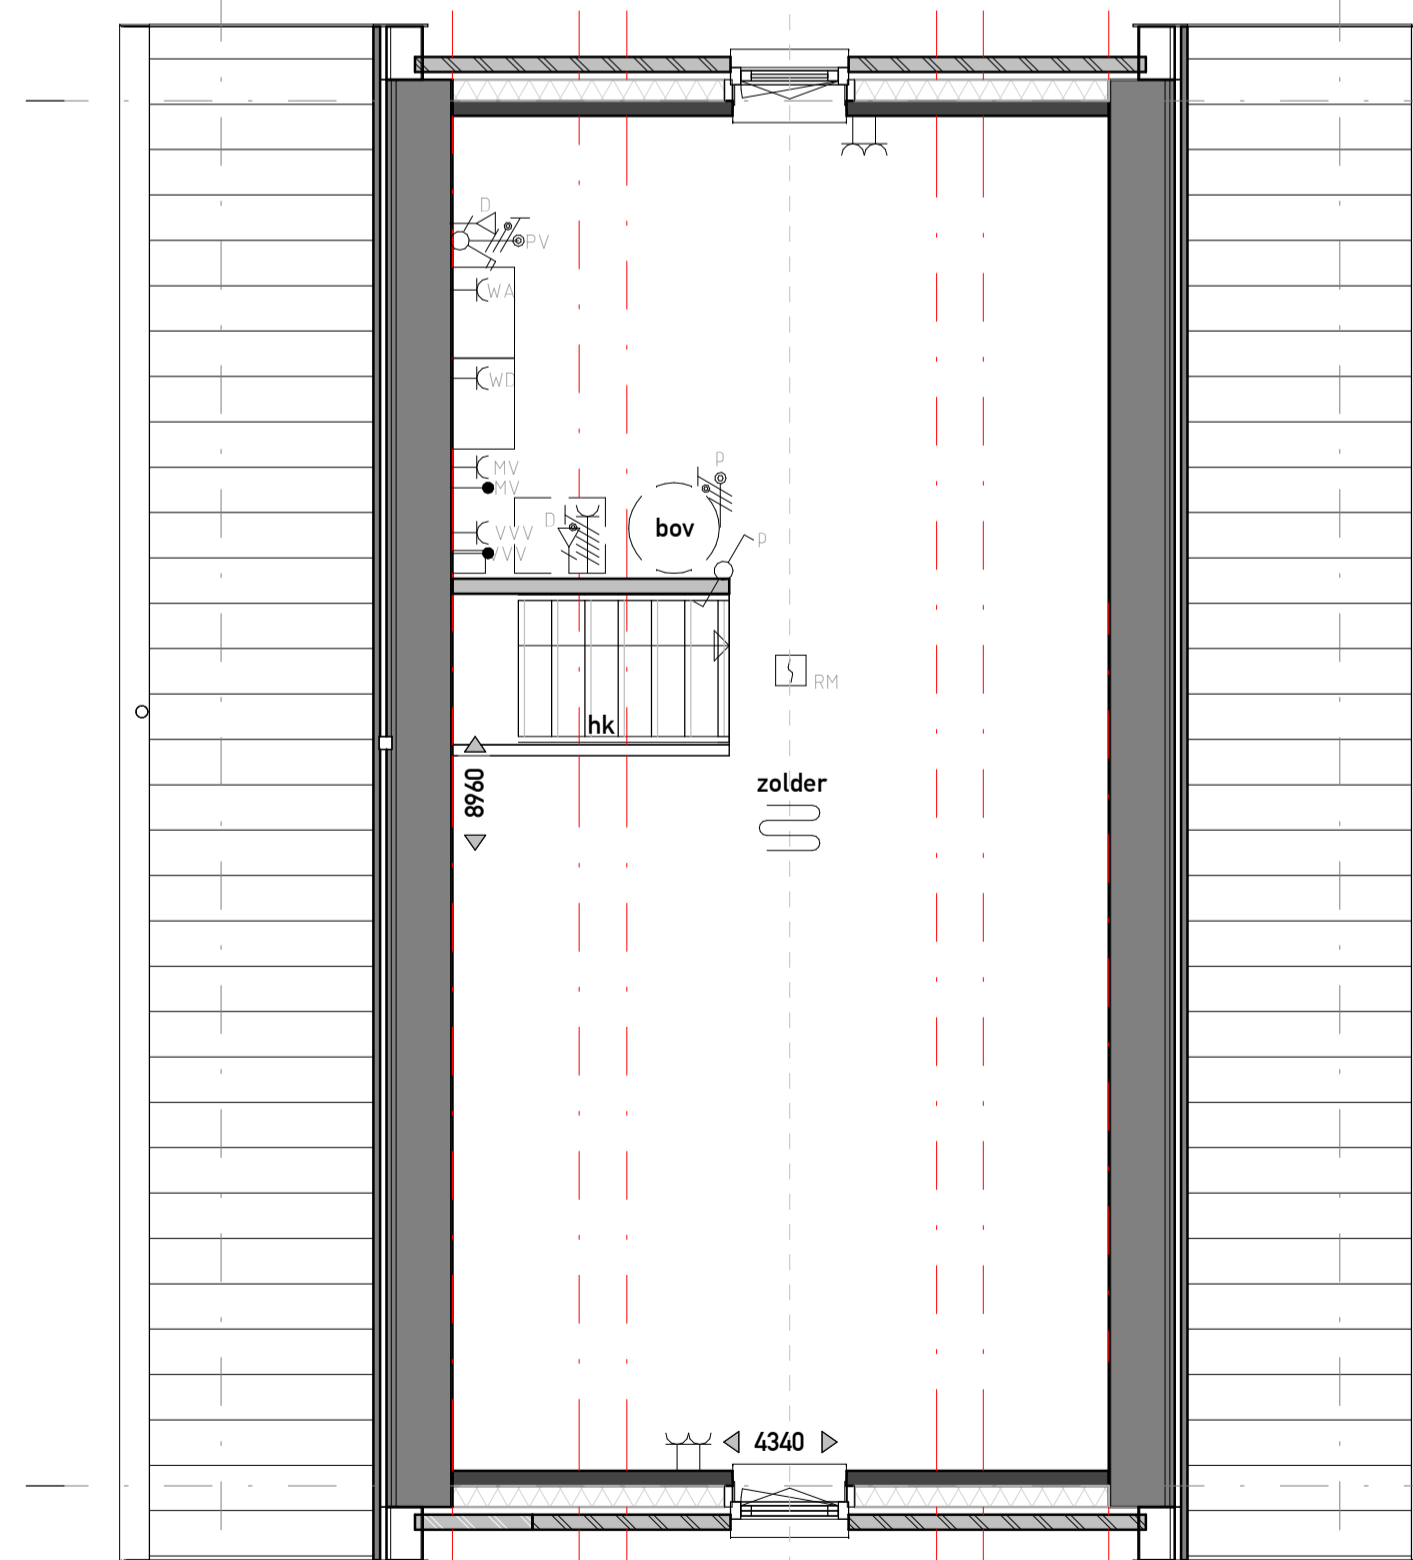

ZOLDER  
1:50

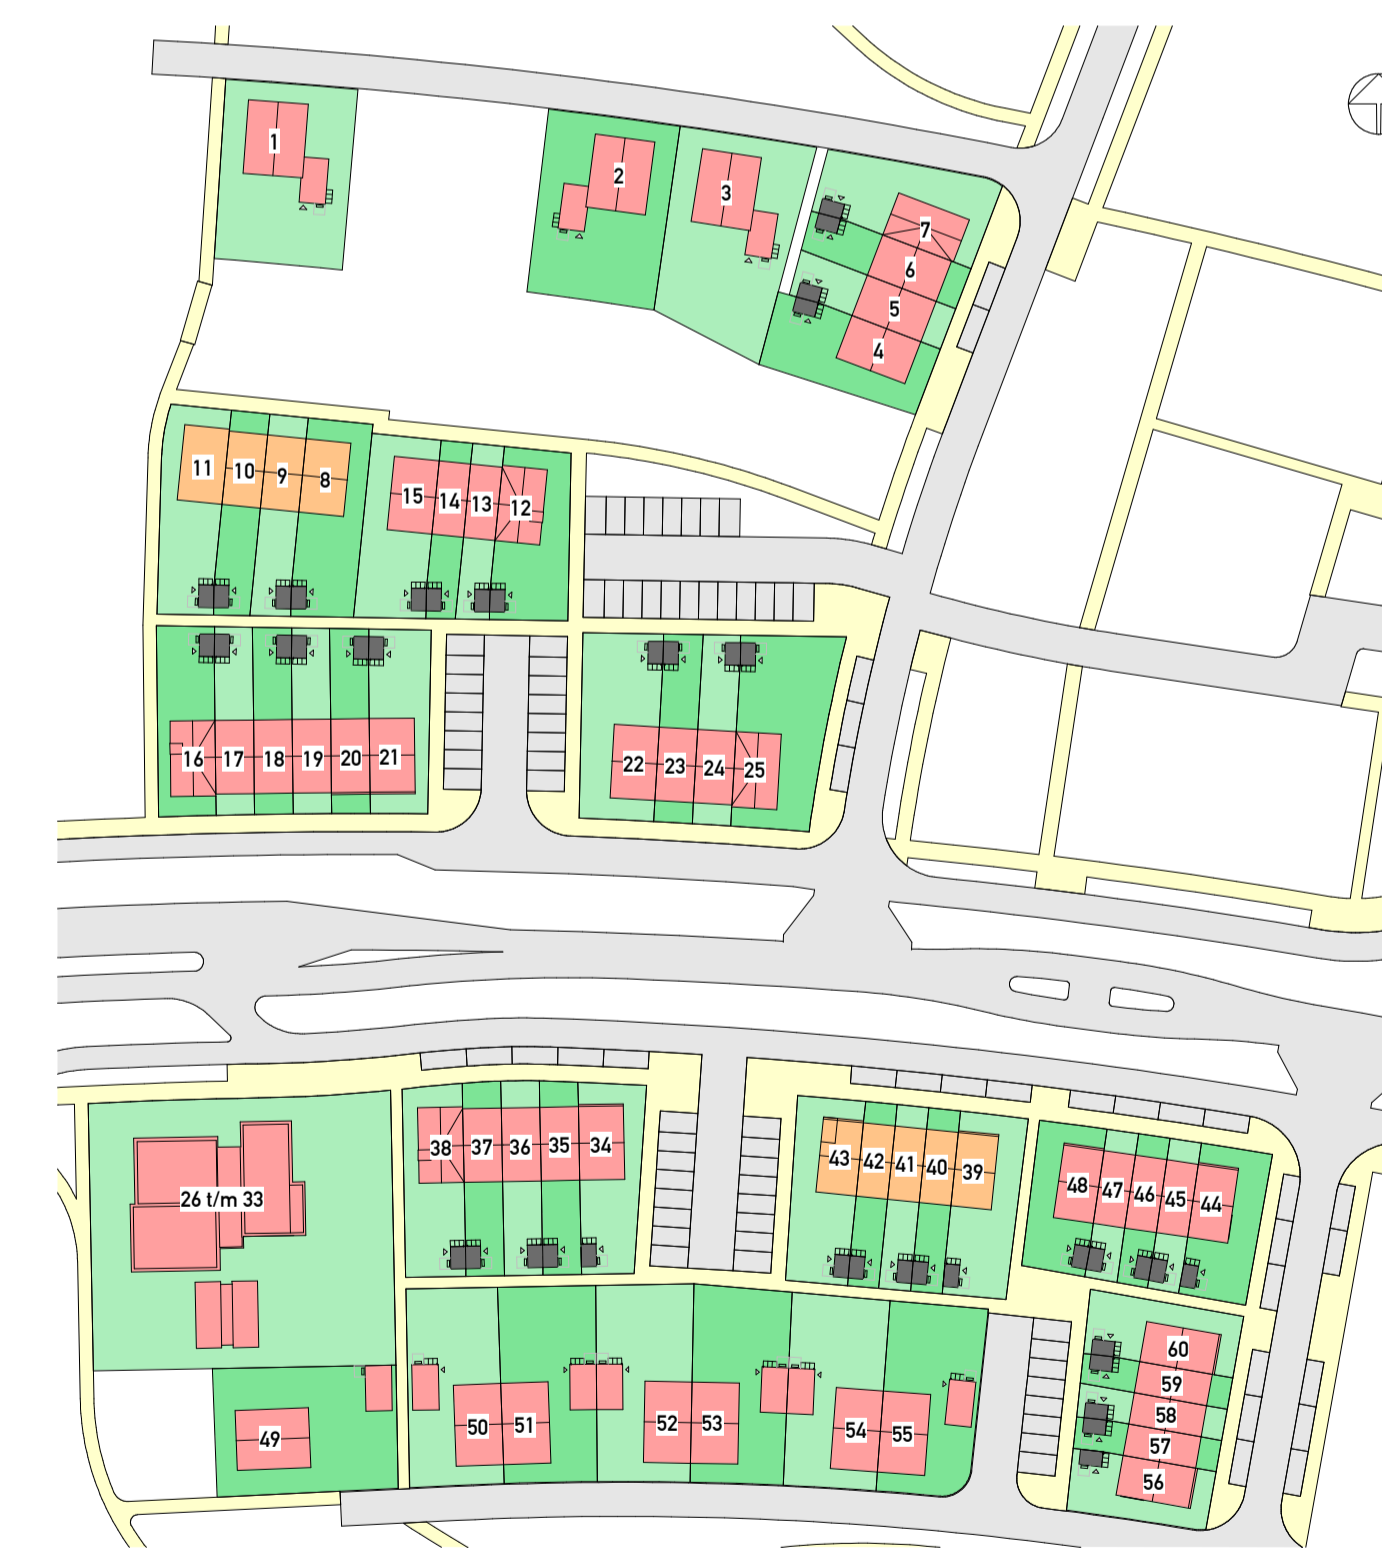

PROJECT: **OPDRACHTGEVER**  
VanWonen Projectontwikkeling B.V.

**DE SMAAKTUIN**  
BOUWEN - ONTVANGEN

Definitief Ontwerp  
**Bnr. 1**

PROJECTLEIDER/ **G. Kraayenbrink**  
TEKENAAR/ **R. Boonstra**  
SCHAAL/ **1:50 / 1:100**  
FORMAAT/ **A1+1**  
STATUS/ **voorlopig**  
DATUM/ **11-11-2021**

**VANWONEN**  
Van Campen Bouwgroep

**ARX**  
ARCHITECTUUR  
INTERIEUR  
STEDENBOUW

PROJECTNR. **21004**  
TEKENINGNR. **VK-101**  
GEWIJZIGD