




VOORGEVEL  
1:100

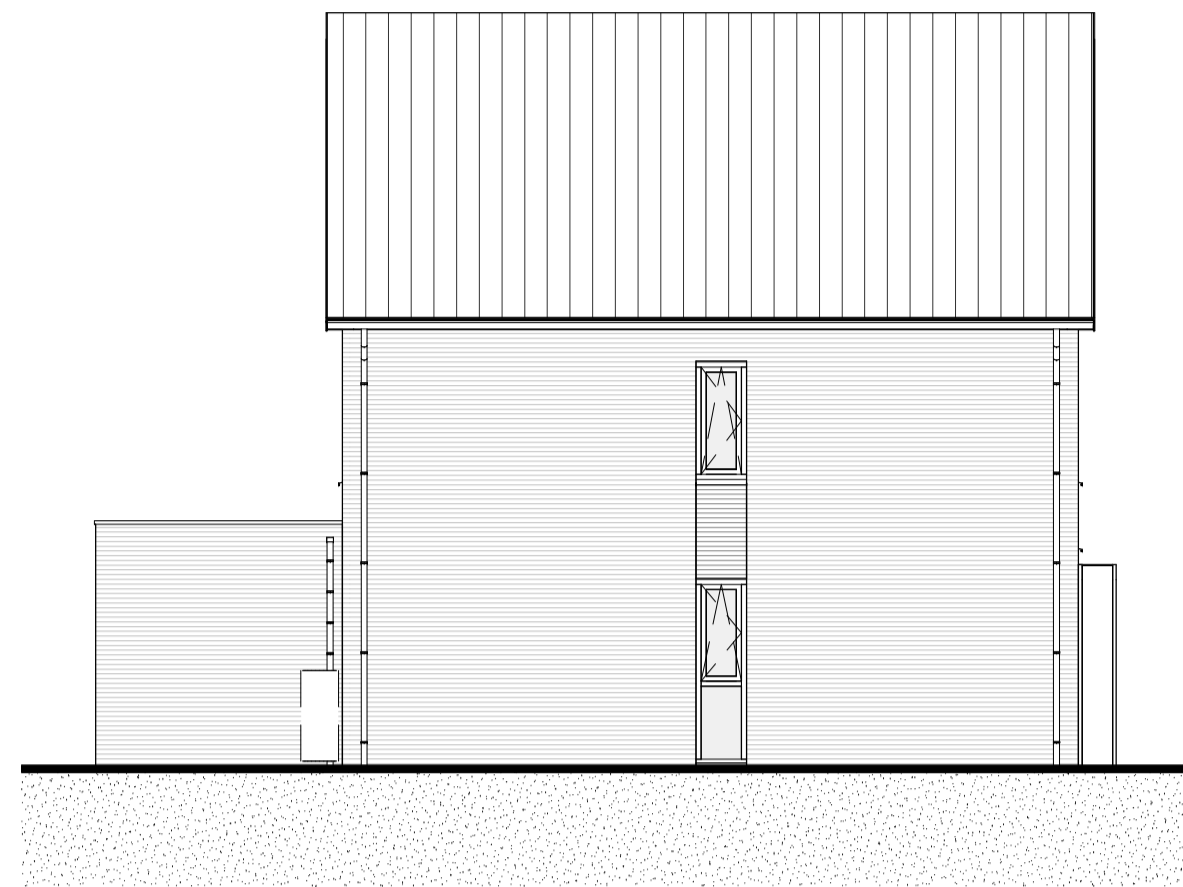

LINKERGEVEL  
1:100

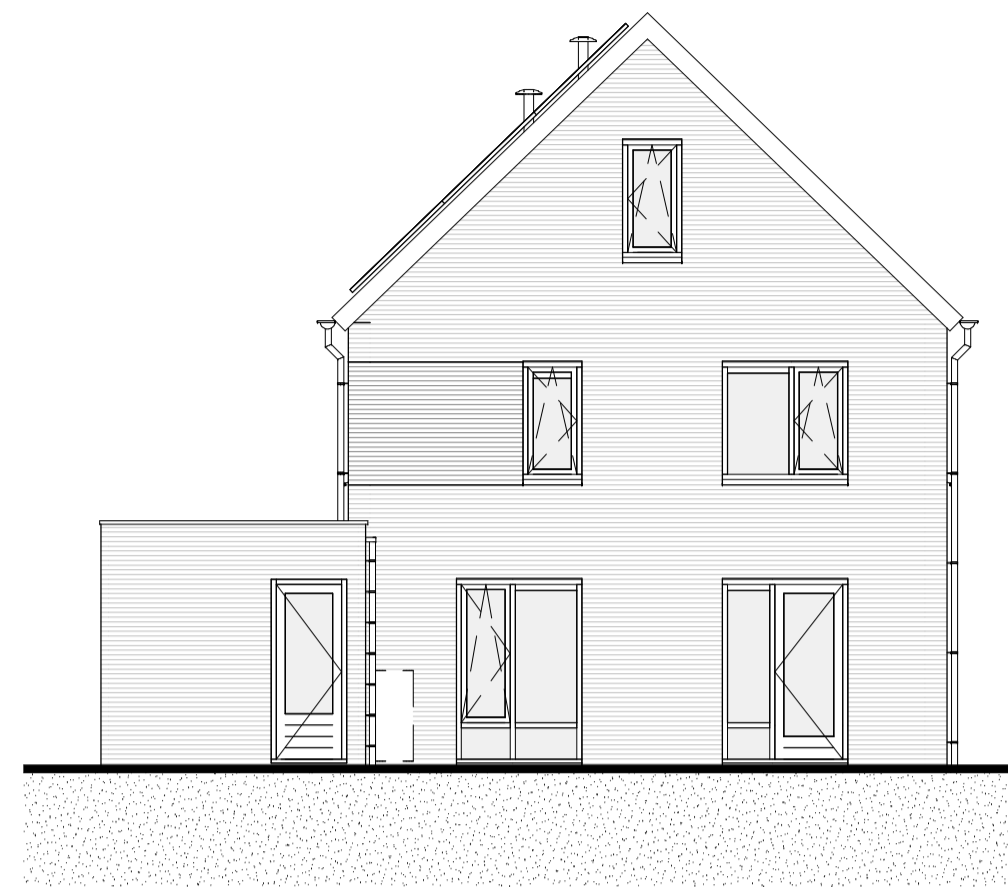

ACHTERGEVEL  
1:100

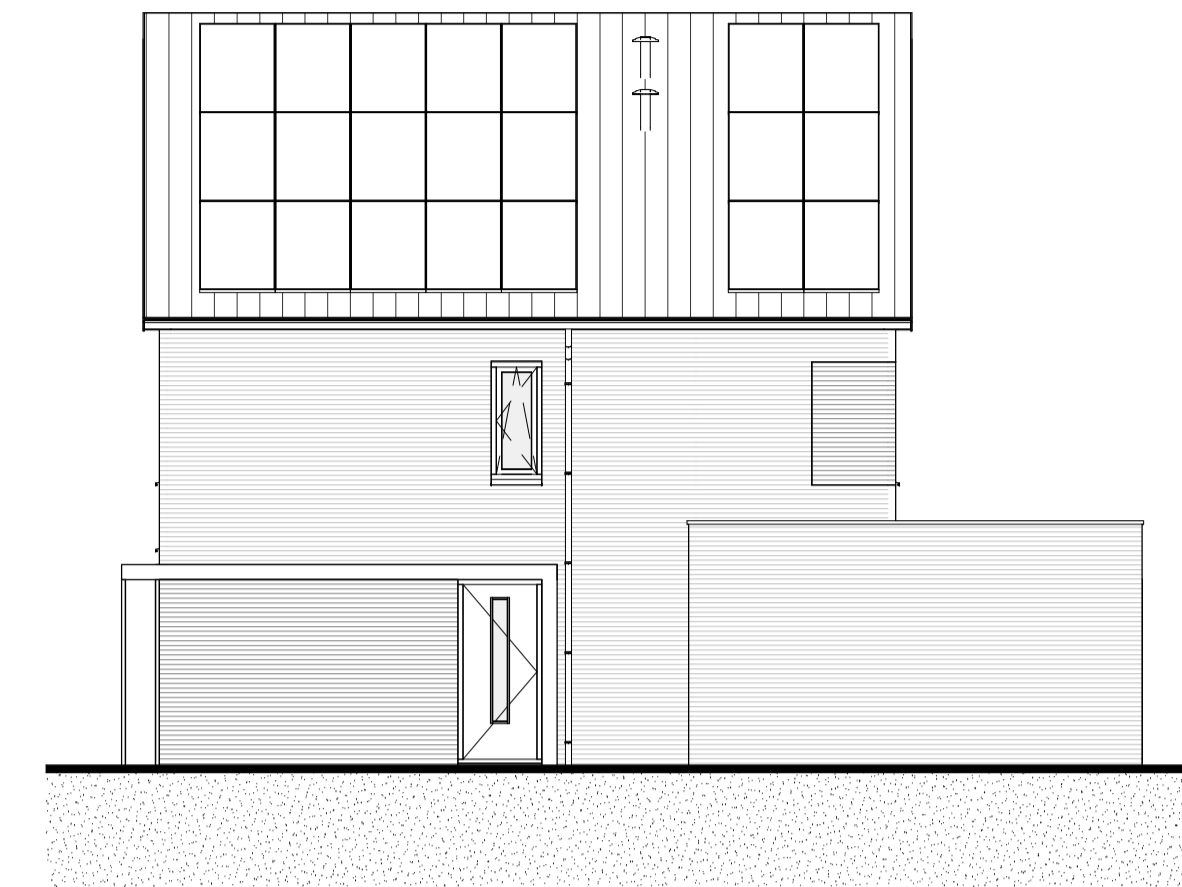

RECHTERGEVEL  
1:100

ELEKTRA

SYMBOOL	OMSCHRIJVING
→	ANGLUFPUNT BEDRAAD, NET AFGEMONTREED
→	ANGLUFPUNT, NET BEDRAAD
→	LICHTPUNT, ZONNEWARMTELEER
○	WANDARMATUUR
○	CENTRAAL DOOS MET LICHTPUNT
○	BELIJDING
○	SEL DRUKKING
□	ROOKMELDER
□	ENKELPOLSE SCHMELLAAR
□	DUBBELE SCHMELLAAR
□	WISSEL SCHMELLAAR
□	VERDELER
□	AANEMAT
□	DUBBELE WANDCONTACTDOOS
□	ENKELE WANDCONTACTDOOS
□	DUBBELE WANDCONTACTDOOS, OPDRUM
□	ENKELE WANDCONTACTDOOS, SPATWATERDICHT
□	WANDCONTACTDOOS, WARMTEPOMP
□	BEWEGINGSMELDER
□	BEWEGINGSMELDER
□	GRONDKABEL
□	CENTRAAL AARDPUNT

AFKORTING	OMSCHRIJVING
ALD	AUDBEHEER
CP	CENTRAAL VERBODPUNT
WA	WASGEMISSE
WD	WASDROGER
WS	WERSCHAKELAAR
WP	WASWASDROGER
V	VOEDERS SAMENBOND
SC	SCHERMSCHAKELING
BE	BEWEGINGSMELDER
LE	LEDE LEIDING


OVERIG

- badkuip
- wastafel
- fontein
- verdiepte douchehoek
- wand- en vloertegels badkamer / toilet, afmeting als indicatie
- opstelplaats wasdroger
- opstelplaats wasmachine
- hemel water afvoer (hwa)
- entree
- vloerluc
- ventilatierooster
- inbouw nestkast gierzwaluw
- inbouw vloermuis kast
- huiszwaluwkasten
- huismuskast
- regenton
- hekwerk h=1000mm
- dicht paneel h=1000mm
- boiler vat
- vloerverwarming


MATERIAAL

- metselwerk
- binnenwand dragend
- isolatie
- binnenwand niet dragend


**Disclaimer:** De op deze tekening aangegeven maten zijn circa maten en tussen de wanden en/of vloeren gemeten, waarbij geen rekening is gehouden met enige wanddikking, spouwruimte, plinten, afslimmering, etc. In verband met nadere uitvoering van onderdelen kunnen er afwijkingen wijzigingen ontstaan ten opzichte van de nu vermelde gegevens. Deze geven geen aansluiting tot verwerking. Aan de op deze tekening aangegeven maten kunnen derhalve geen rechten worden ontleend. De op deze tekening aangegeven maatvoering is niet geschikt voor onderdelen aan derden door de toepassing. De posities van de aansluitingen en installatie onderdelen zijn indicatief op tekening weergegeven. De exacte aantallen en posities zullen na berekening in het werk door de installateurs worden bepaald en kunnen afwijken van deze tekening. Aan de getoonde artistieke impressies kunnen geen rechten worden ontleend, deze zijn indicatief. Het aantal zonnepanelen zoals getoond is een redelijk betrouwbare indicatie van het werkelijk aantal benodigde panelen. Het blijft echter een indicatie en het aantal is afhankelijk van de opname van de installateur, vloeroppervlakte en radiatoren zijn indicatief, definitieve posities en afmetingen volgen uit de transmissieberekening.

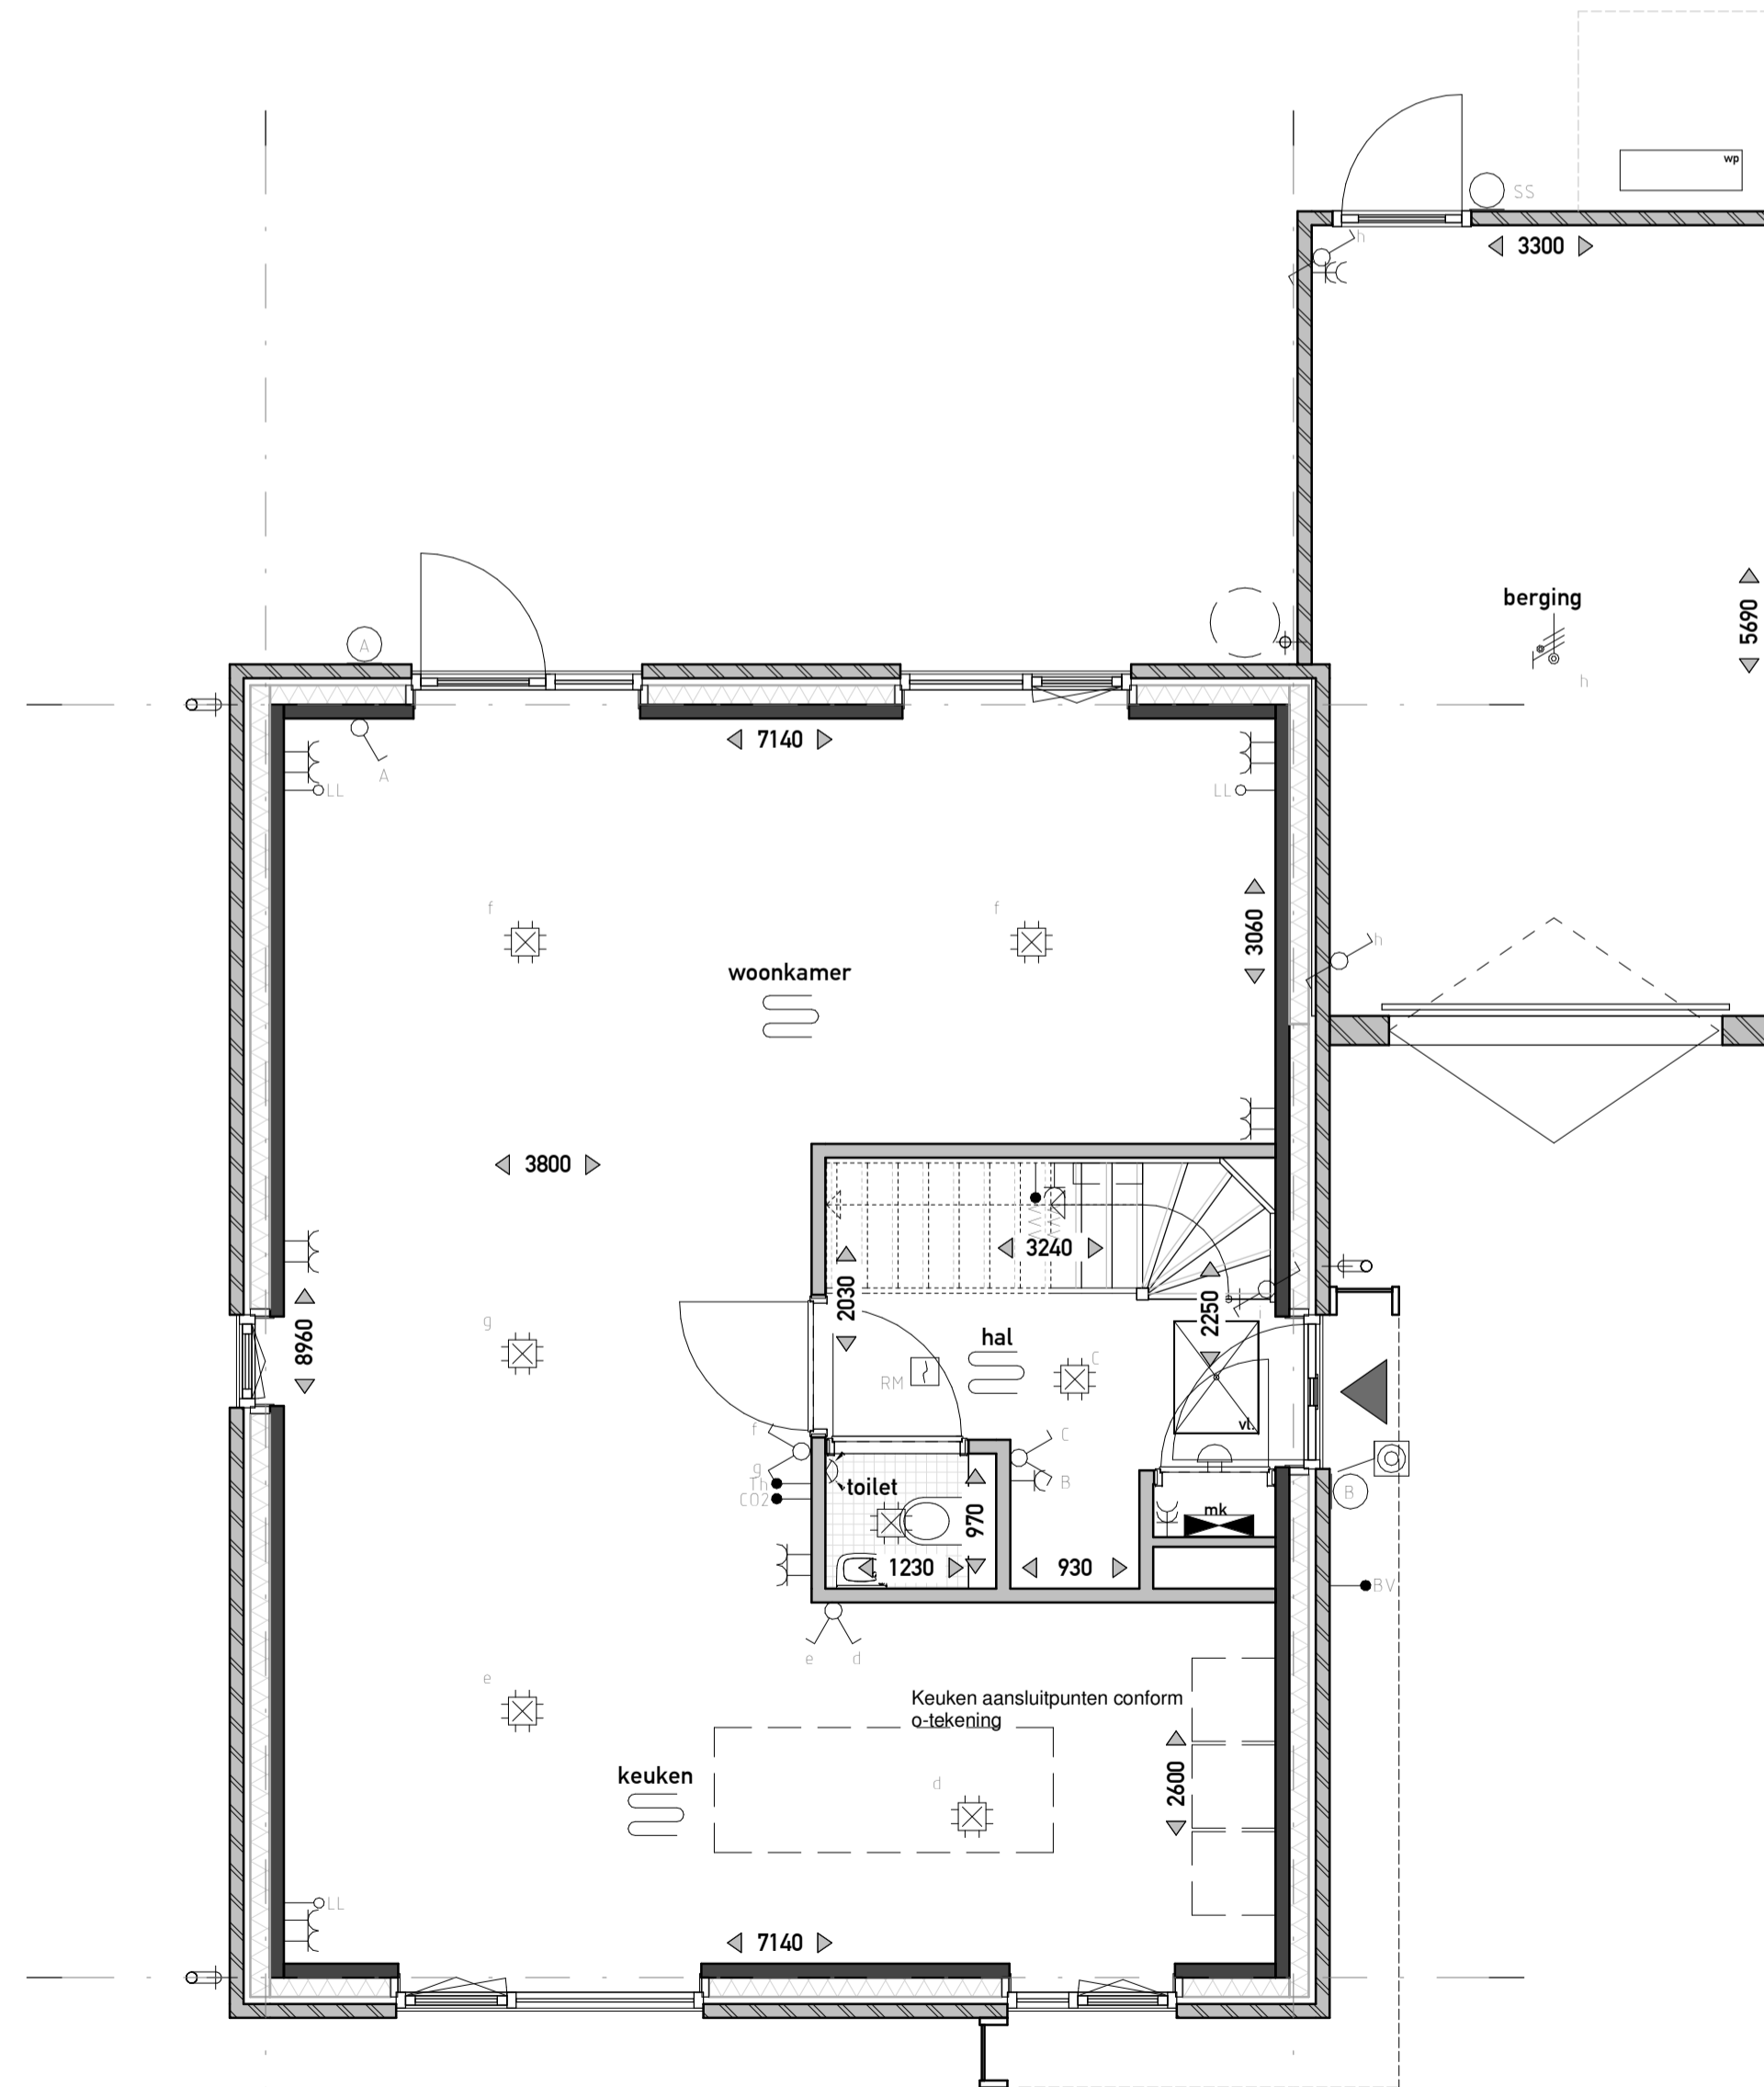


BEGANE GROND  
1:50

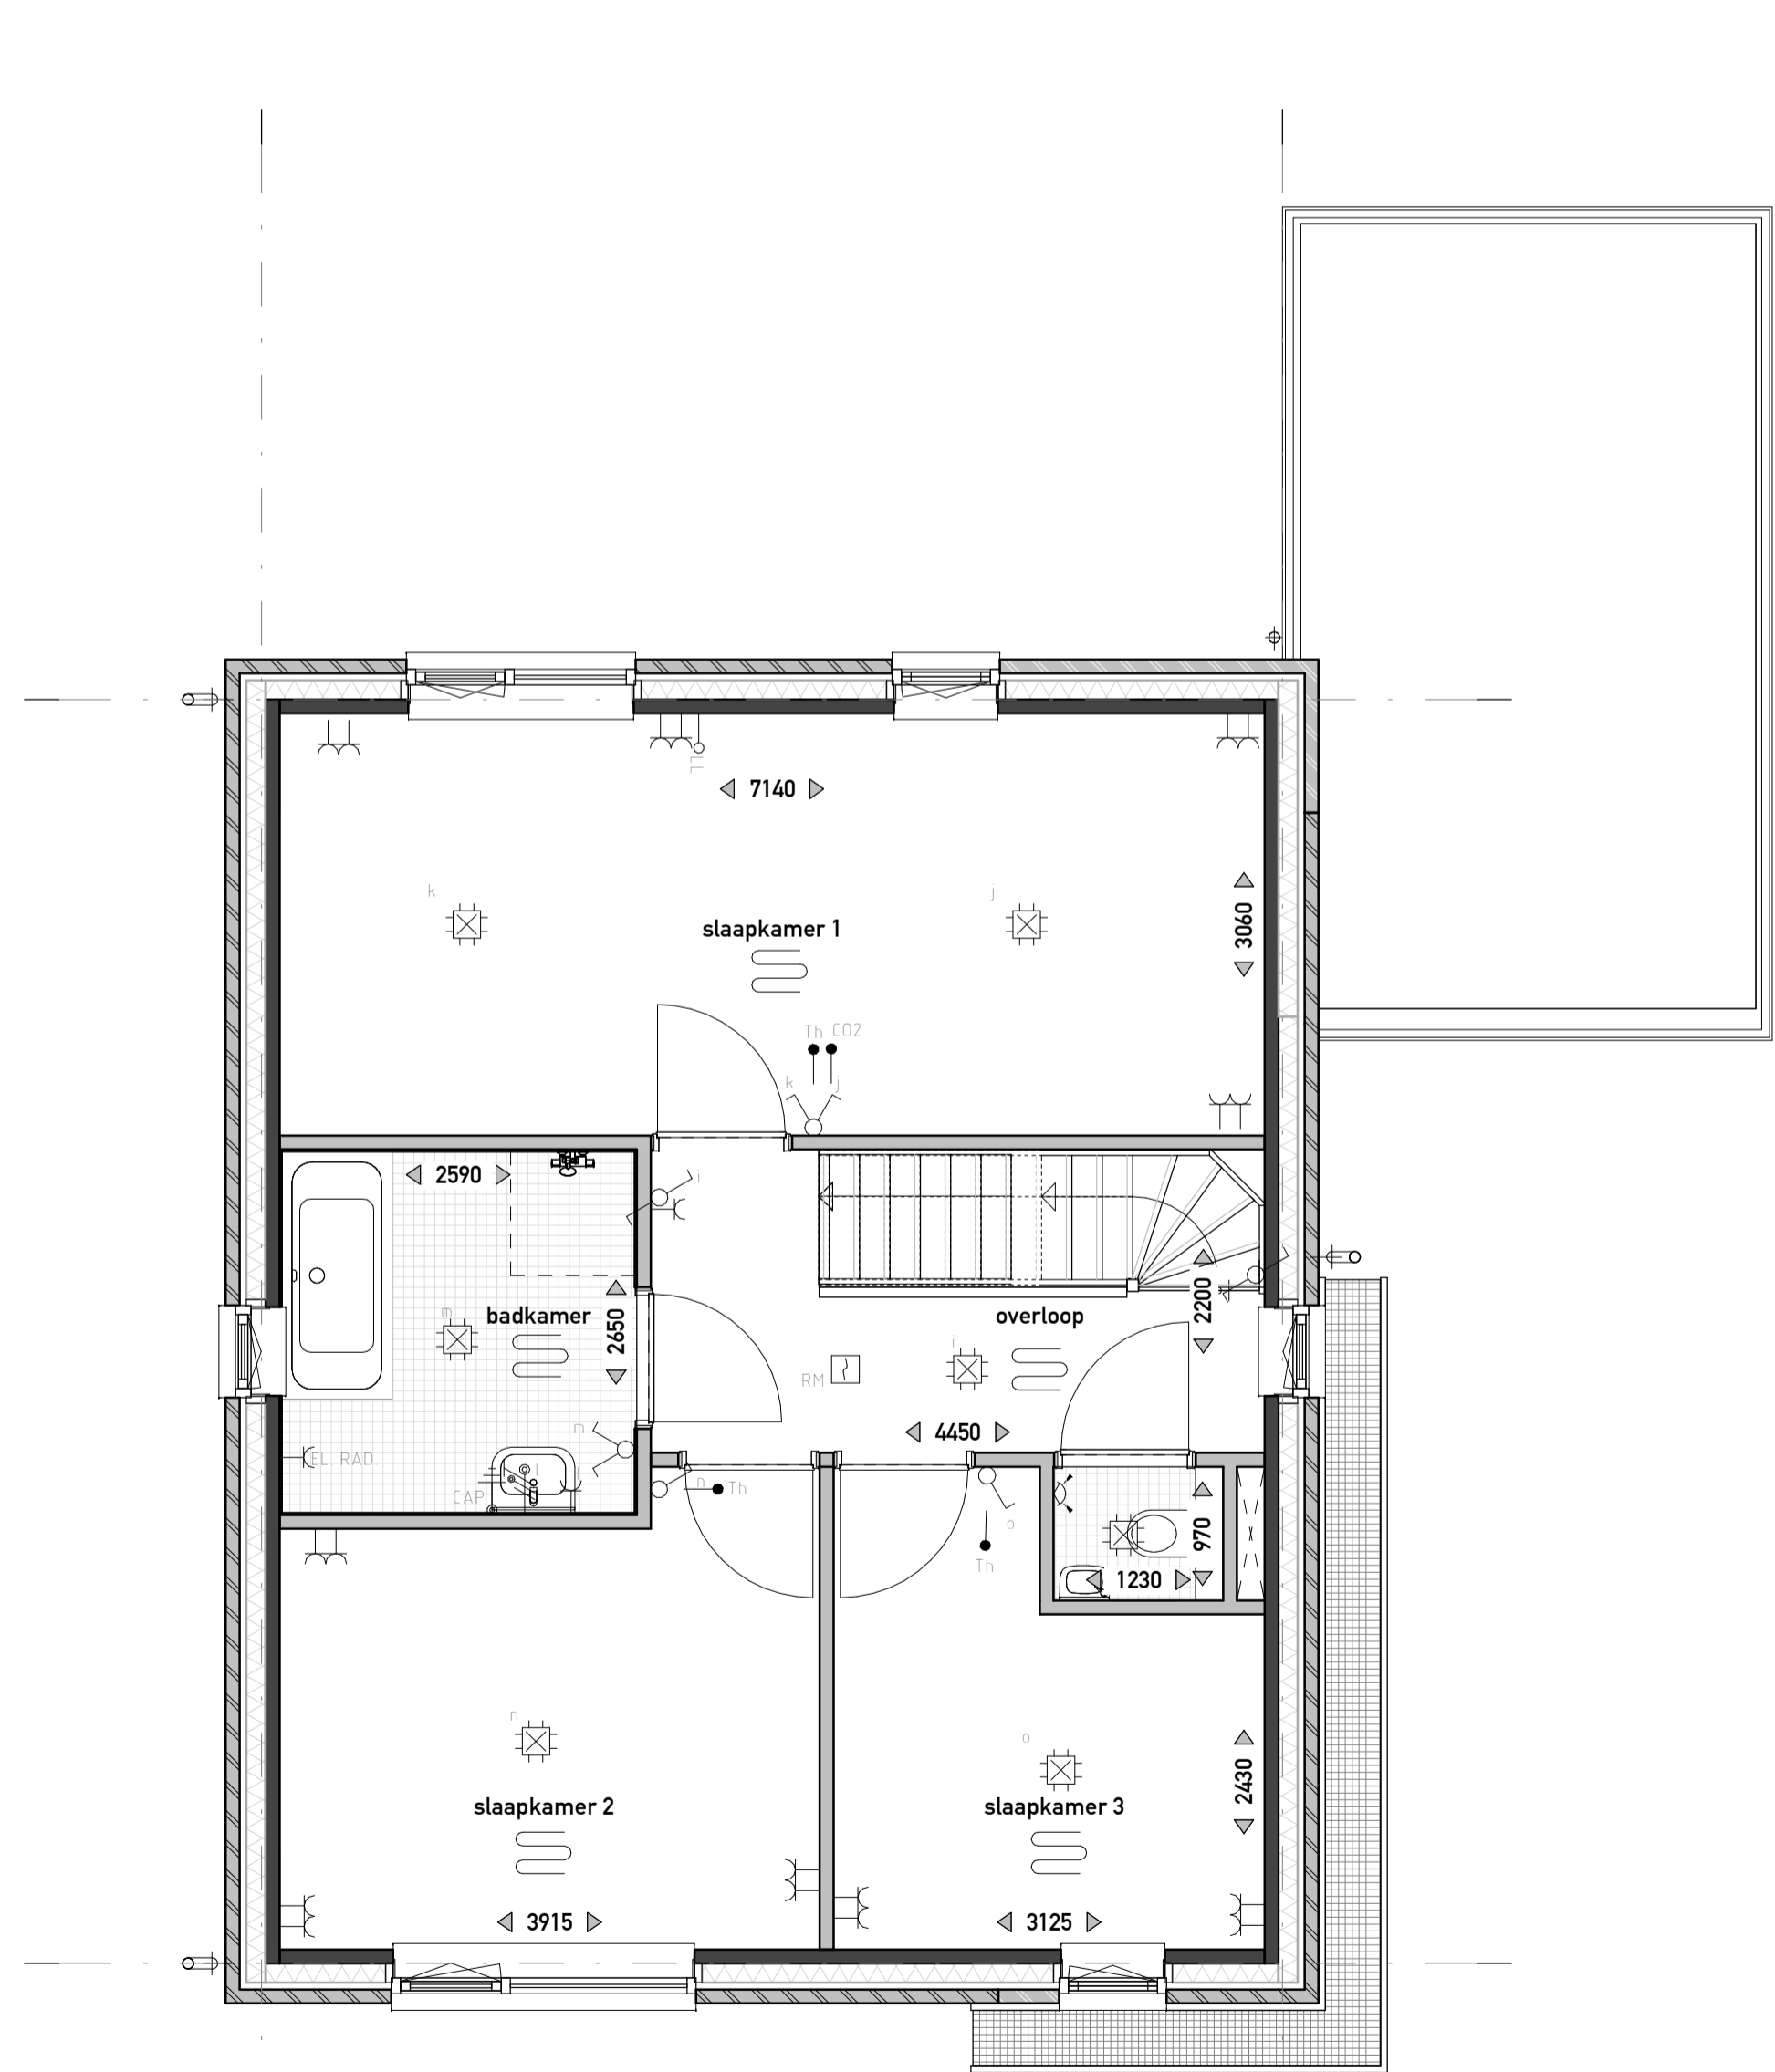

EERSTE VERDIEPING  
1:50

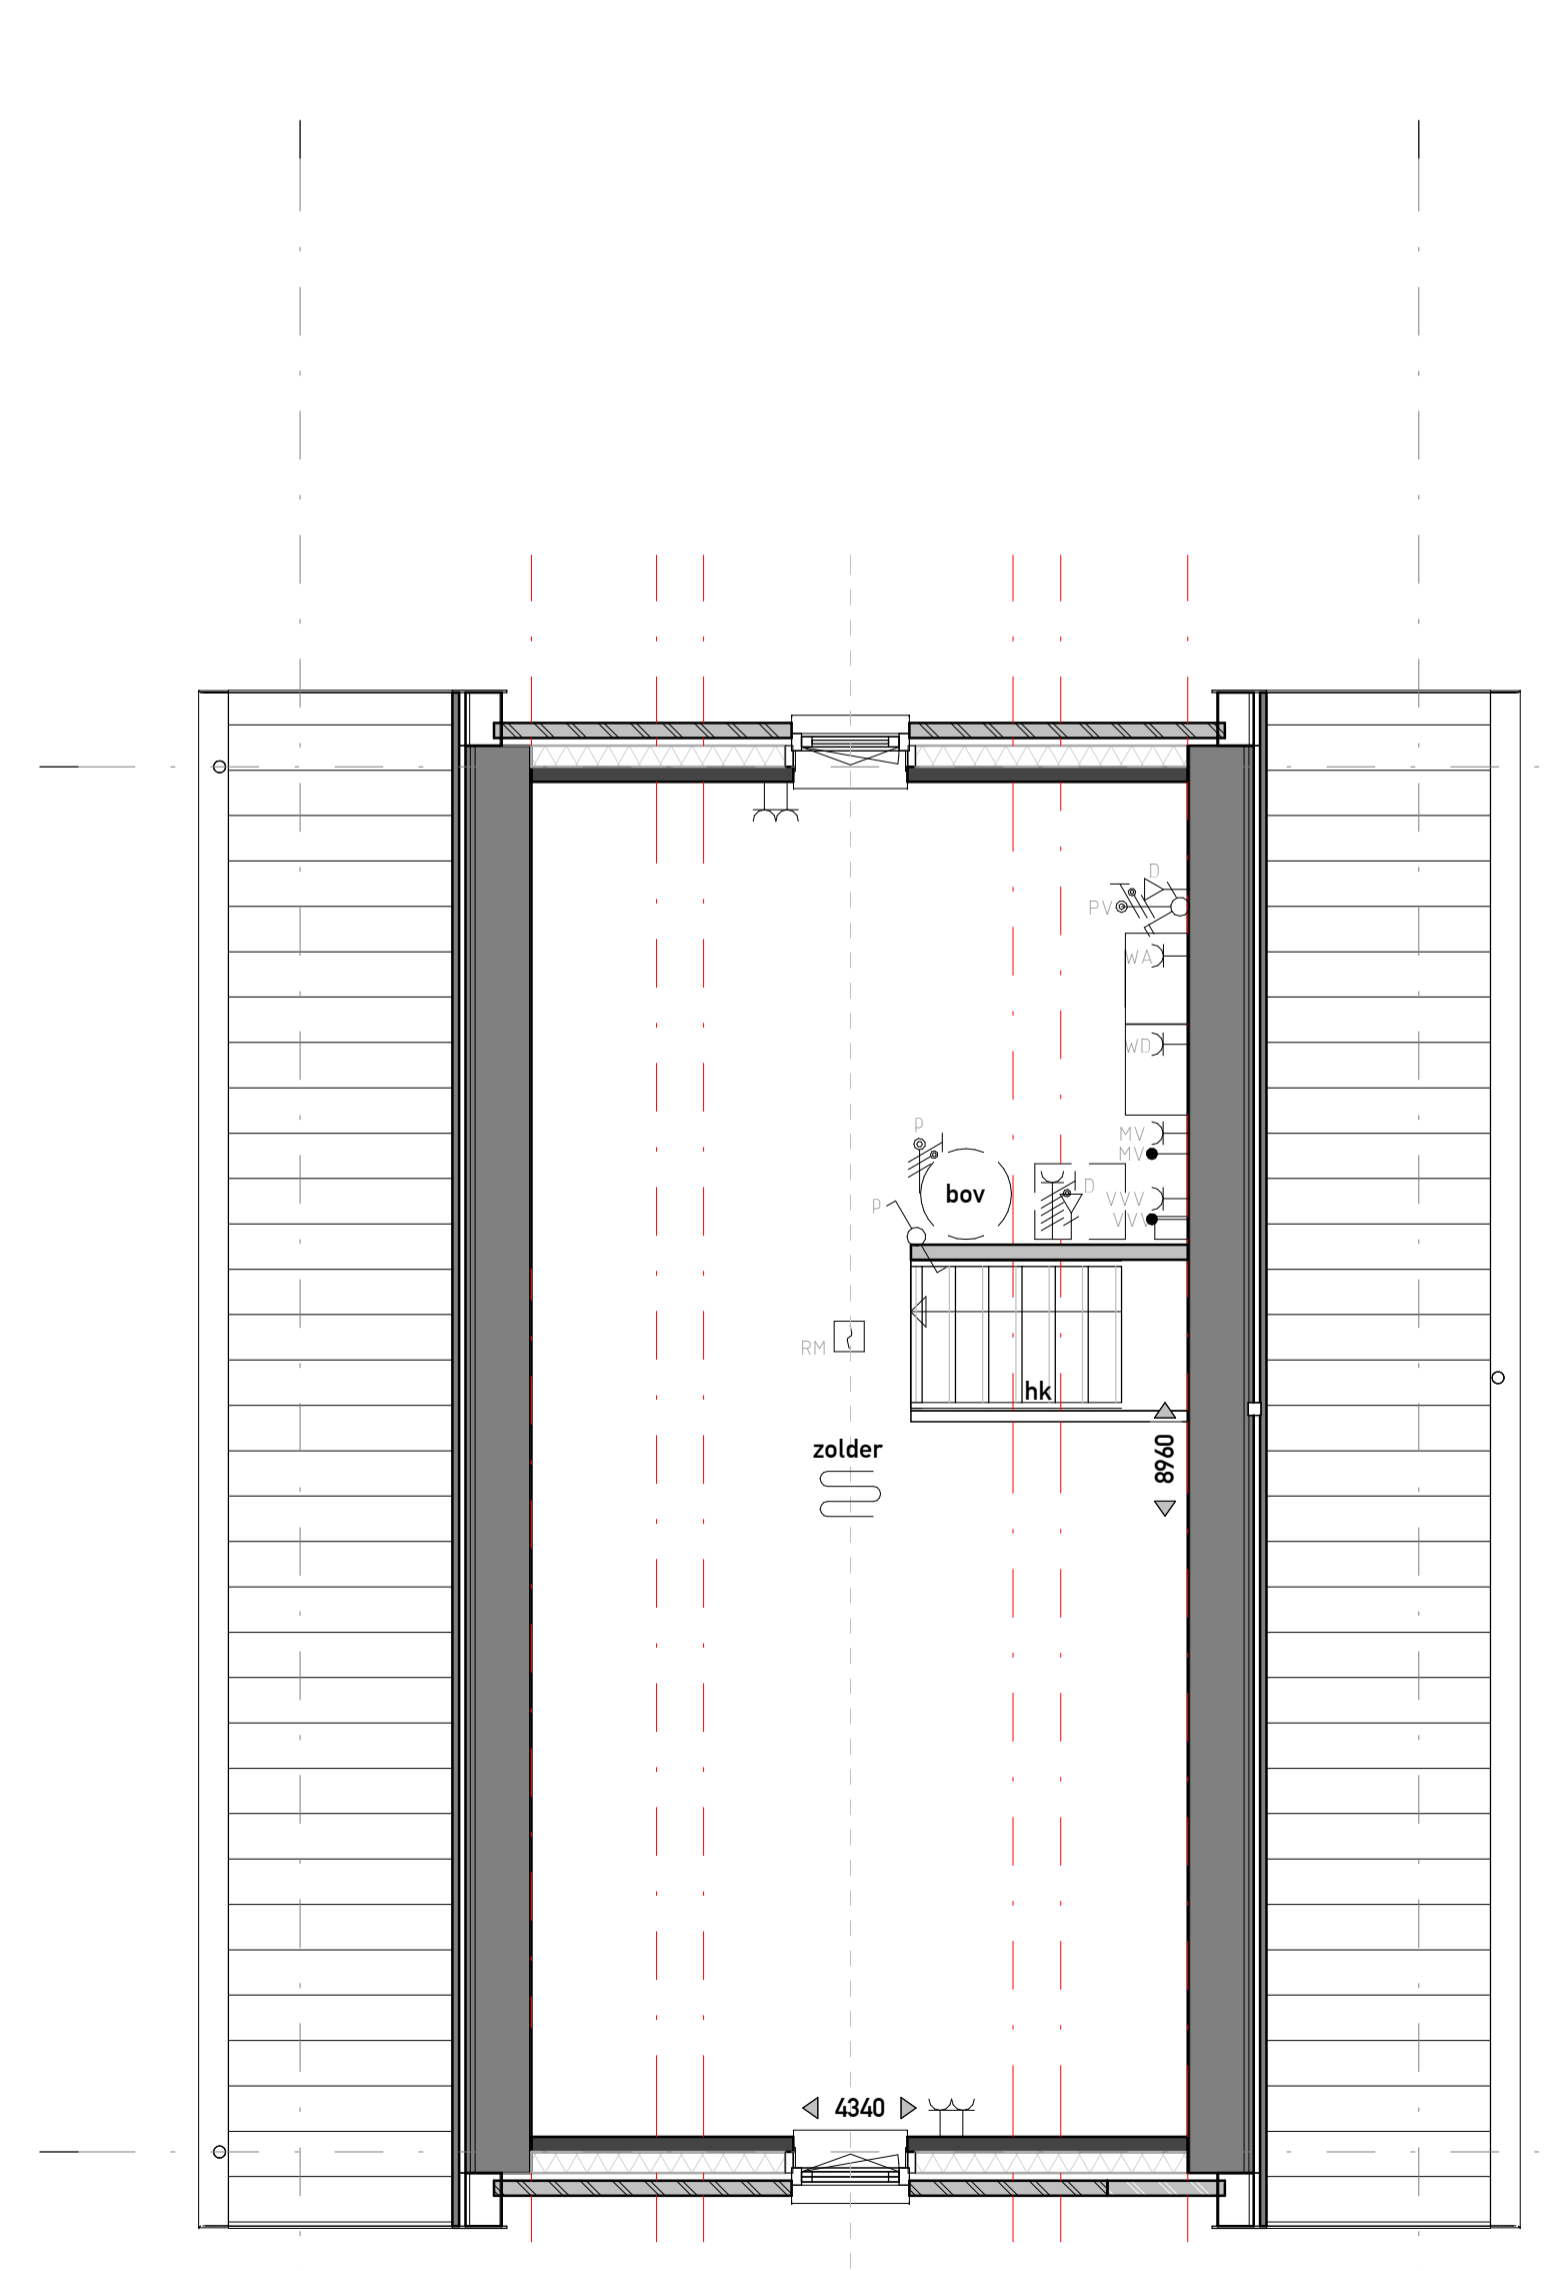

ZOLDER  
1:50

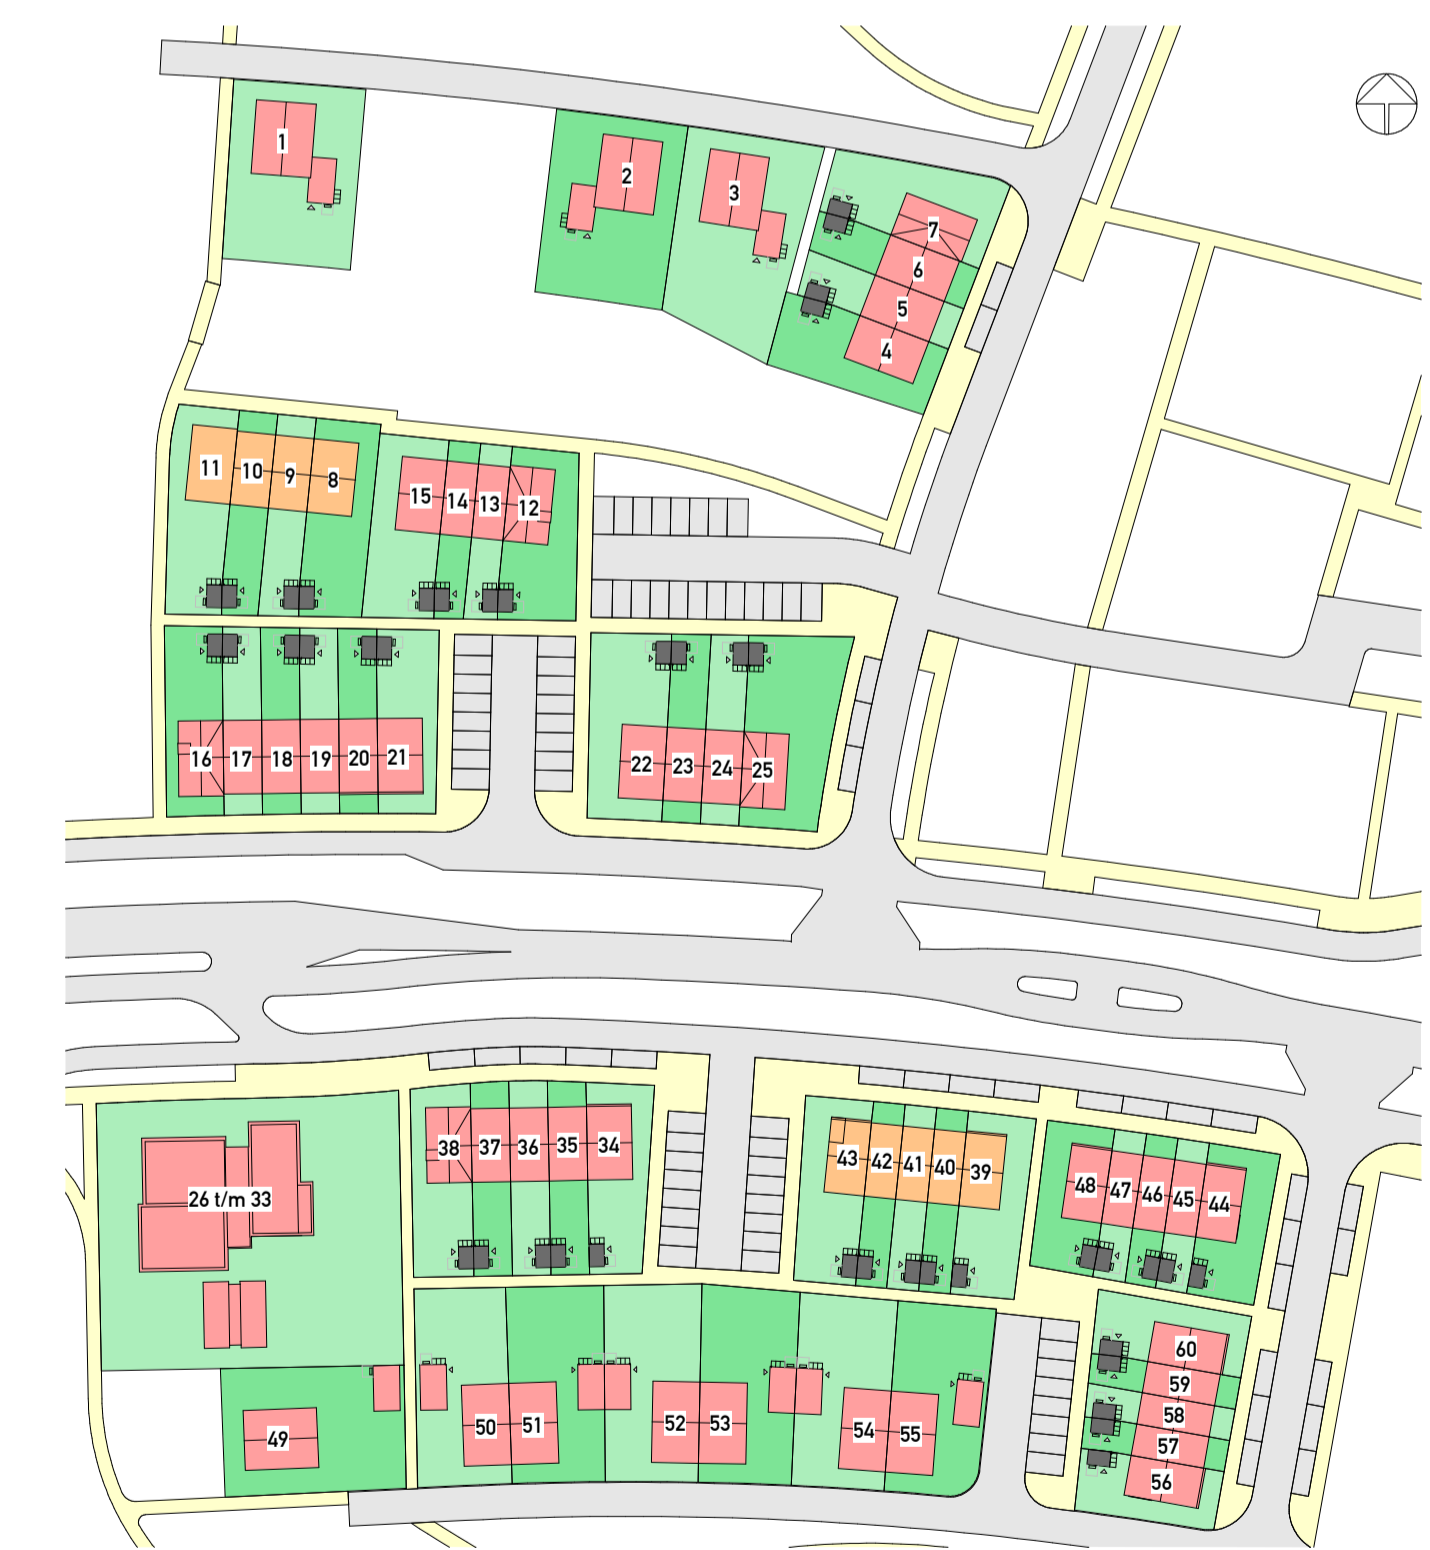

PROJECT: OPDRACHTGEVER: VanWonen Projectontwikkeling B.V.

De SMAAKTUIN  
BOUWEN EN VERBODEN

Definitief Ontwerp  
Bnr. 2

PROJECTLEIDER/ G. Kraayenbrink  
TEKENAAR/ R. Boonstra  
SCHAAAL/ 1:50 / 1:100  
FORMAAT/ A1+1  
STATUS/ voorlopig  
DATUM/ 11-11-2021

VANWONEN  
Van Campen Bouwgroep  
ARCHITECTUUR  
INTERIEUR  
STEDENBOUW

PROJECTNR. 210004  
TEKENINGNR. VK-102  
GEWIJZIGD