




VOORGEVEL
1:100

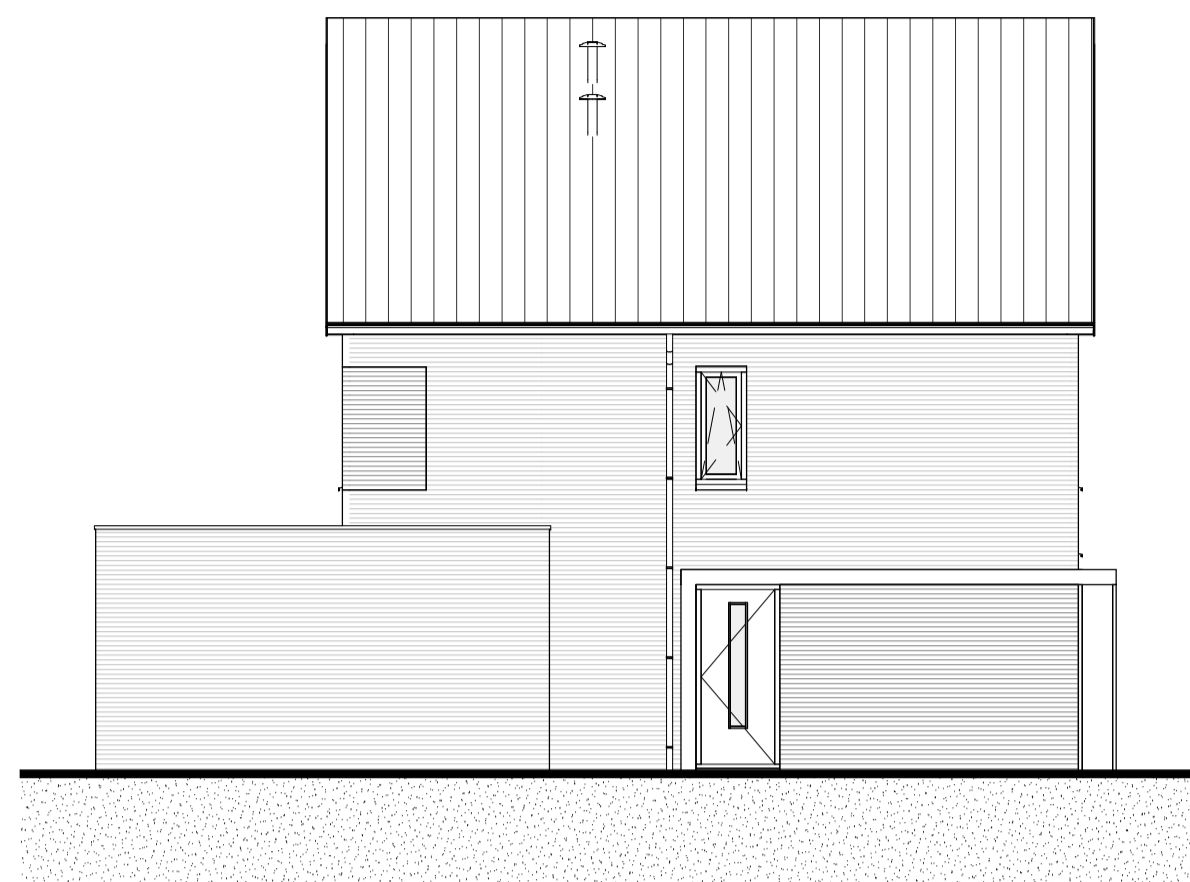

LINKERGEVEL
1:100

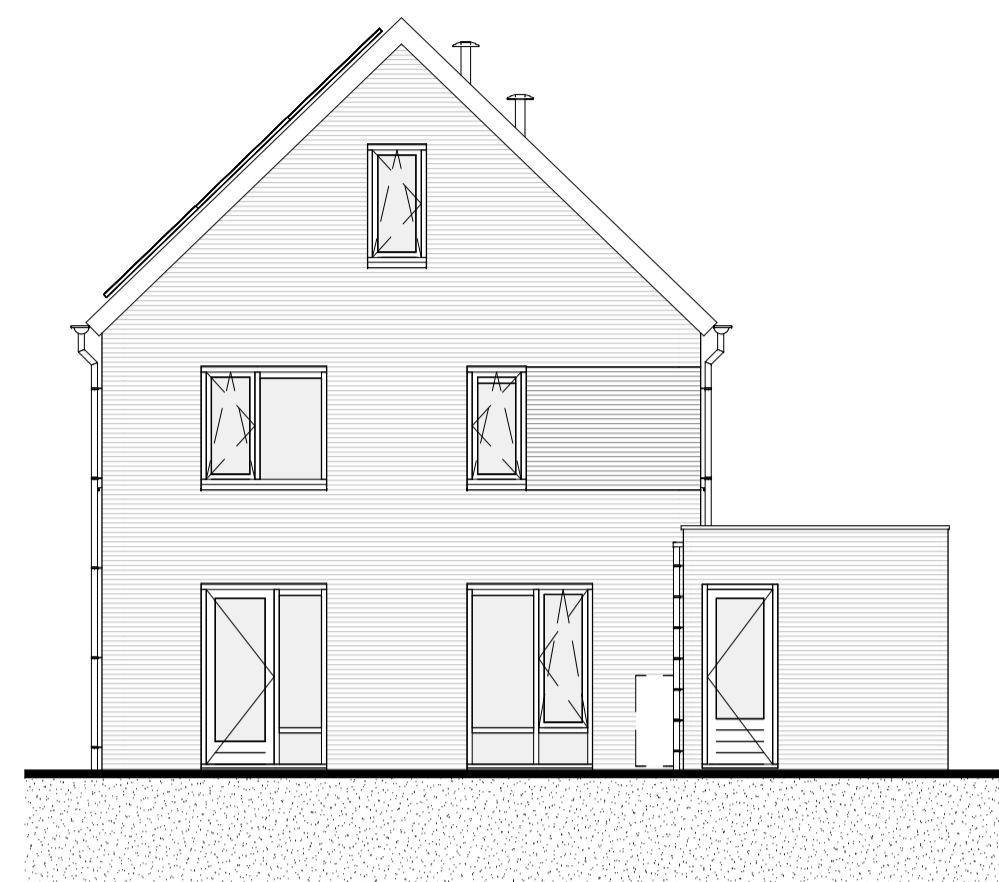

ACHTERGEVEL
1:100

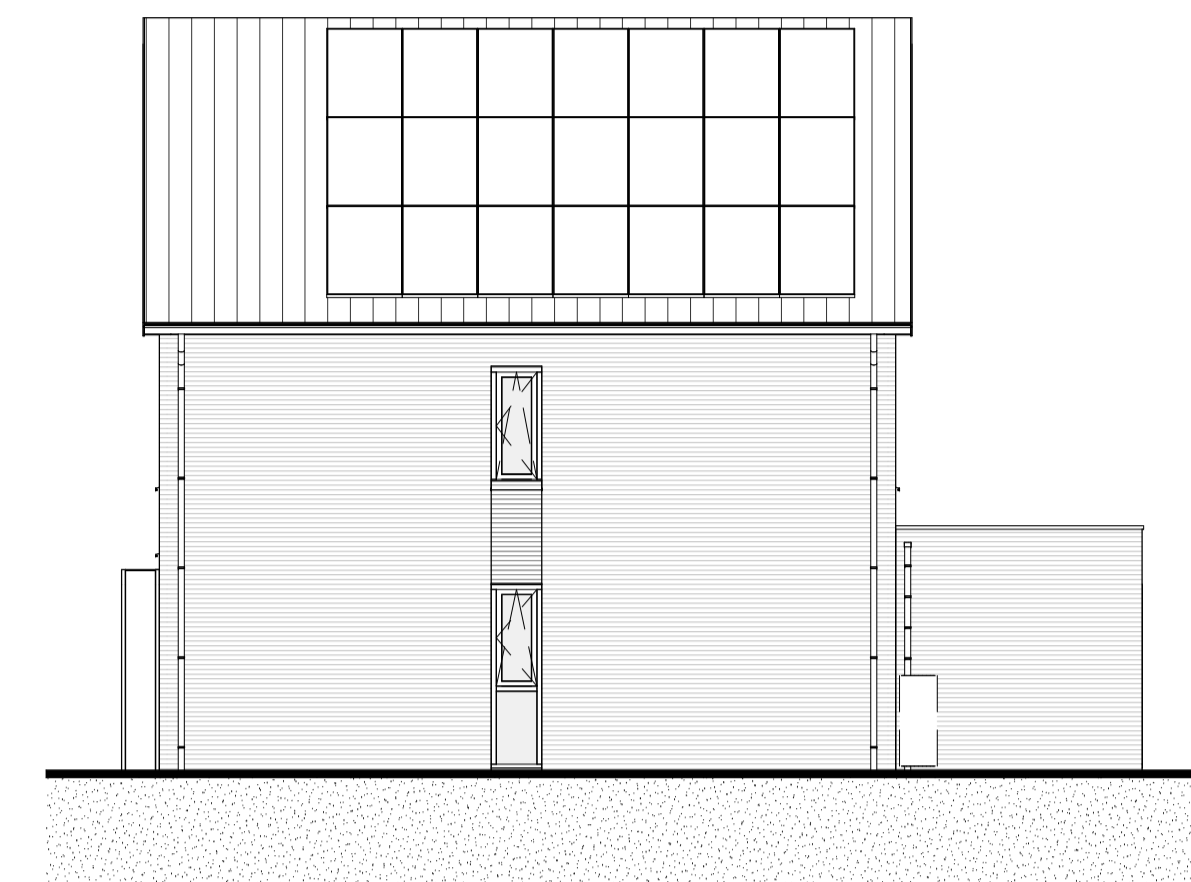

RECHTERGEVEL
1:100

ELEKTRA

SYMBOOL	OMSCHRIJVING	AFMETING	OMSCHRIJVING
→	ANGLUPLIJPUNT BEDRAAD, NIET AFSMONTBAAR	AL/S	AC ZIEKEN
→	ANGLUPLIJPUNT NIET BEDRAAD	TOP	CENTRAAL VERBODPUNT
→	LICHTPUNT ZONNEWARMTELEER	WA	WASGOED
→	WANDARMATUUR	MS	MEERSCHAKELAAR
→	CENTRAAL DOOS MET LICHTPUNT	MP	MEERSCHAKELAAR
→	BELIJDING	V	VOEDER SAMENBOUW
→	SEL DRUKKING	SB	SCHERMEERSCHEIDING
→	ROOKMELDER	BF	BEVEEGSMELDER
→	ENKELPOLIGE SCHAKELAAR	LL	LOZE LEIDING
→	DUBBELE SCHAKELAAR	VOV	VOEDER VERSELER
→	WISSEL SCHAKELAAR	MV	MEDICINISCHE VENTILATIE
→	VERDELER	TV	TRIEFSTRAAT VERBODPUNT
→	ARMEMANT	DOO	DOOR AANSLUITING
→	DUBBELE WANDCONTACTDOOS	PPV	PPV ZONNEWARMTELEER
→	ENKLE WANDCONTACTDOOS		
→	DUBBELE WANDCONTACTDOOS, OPDRAAM		
→	ENKLE WANDCONTACTDOOS, SPATWATERDICHT		
→	WANDCONTACTDOOS WARMTEPOMP		
→	BEVEEGSMELDER		
→	BEVEEGSMELDER		
→	GRONDKABEL		
→	CENTRAAL AARDPUNT		


OVERIG

- badkuip
- wastafel
- fontein
- verdiepte douchehoek
- wand- en vloertegels badkamer / toilet, afmeting als indicatie
- opstelplaats wasdroger
- opstelplaats wasmachine
- hemel water afvoer (hwa)
- entree
- vloerluis
- ventilatierooster
- inbouw nestkast gierzwaluw
- inbouw vloermuiskast
- huiswaluwkasten
- huismuskast
- regenton
- hekwerk h=1000mm
- dicht paneel h=1000mm
- boilervat
- vloerverwarming


MATERIAAL

- metselwerk
- binnenwand dragend
- isolatie
- binnenwand niet dragend


Disclaimer: De op deze tekening aangegeven maten zijn circa maten en tussen de wanden en/of vloeren gemeten, waarbij geen rekening is gehouden met enige wanddikking, spouwruimte, plinten, afslimmering, etc. In verband met nadere uitvoering van onderdelen kunnen er afwijkingen wijzigingen ontstaan ten opzichte van de nu vermelde gegevens. Deze geven geen aansprakelijkheid tot verantwoording. Aan de op deze tekening aangegeven maten kunnen derhalve geen rechten worden ontleend. De op deze tekening aangegeven maatvoering is niet geschikt voor onderdelen aan derden door de toepassing. De posities van de aansluitingen en installatie onderdelen zijn indicatief op tekening weergegeven. De exacte aantallen en posities zullen na bespreking in het werk door de installateurs worden bepaald en kunnen afwijken van deze tekening. Aan de getoonde artistieke impressies kunnen geen rechten worden ontleend, deze zijn indicatief. Het aantal zonnepanelen zoals getoond is een redelijk betrouwbare indicatie van het werkelijk aantal benodigde panelen. Het blijft echter een indicatie en het aantal is afhankelijk van de opgave van de installateur, vloerverwarmingvervaltes en radiatoren zijn indicatief, definitieve posities en afmetingen volgen uit de transmissieberekening.

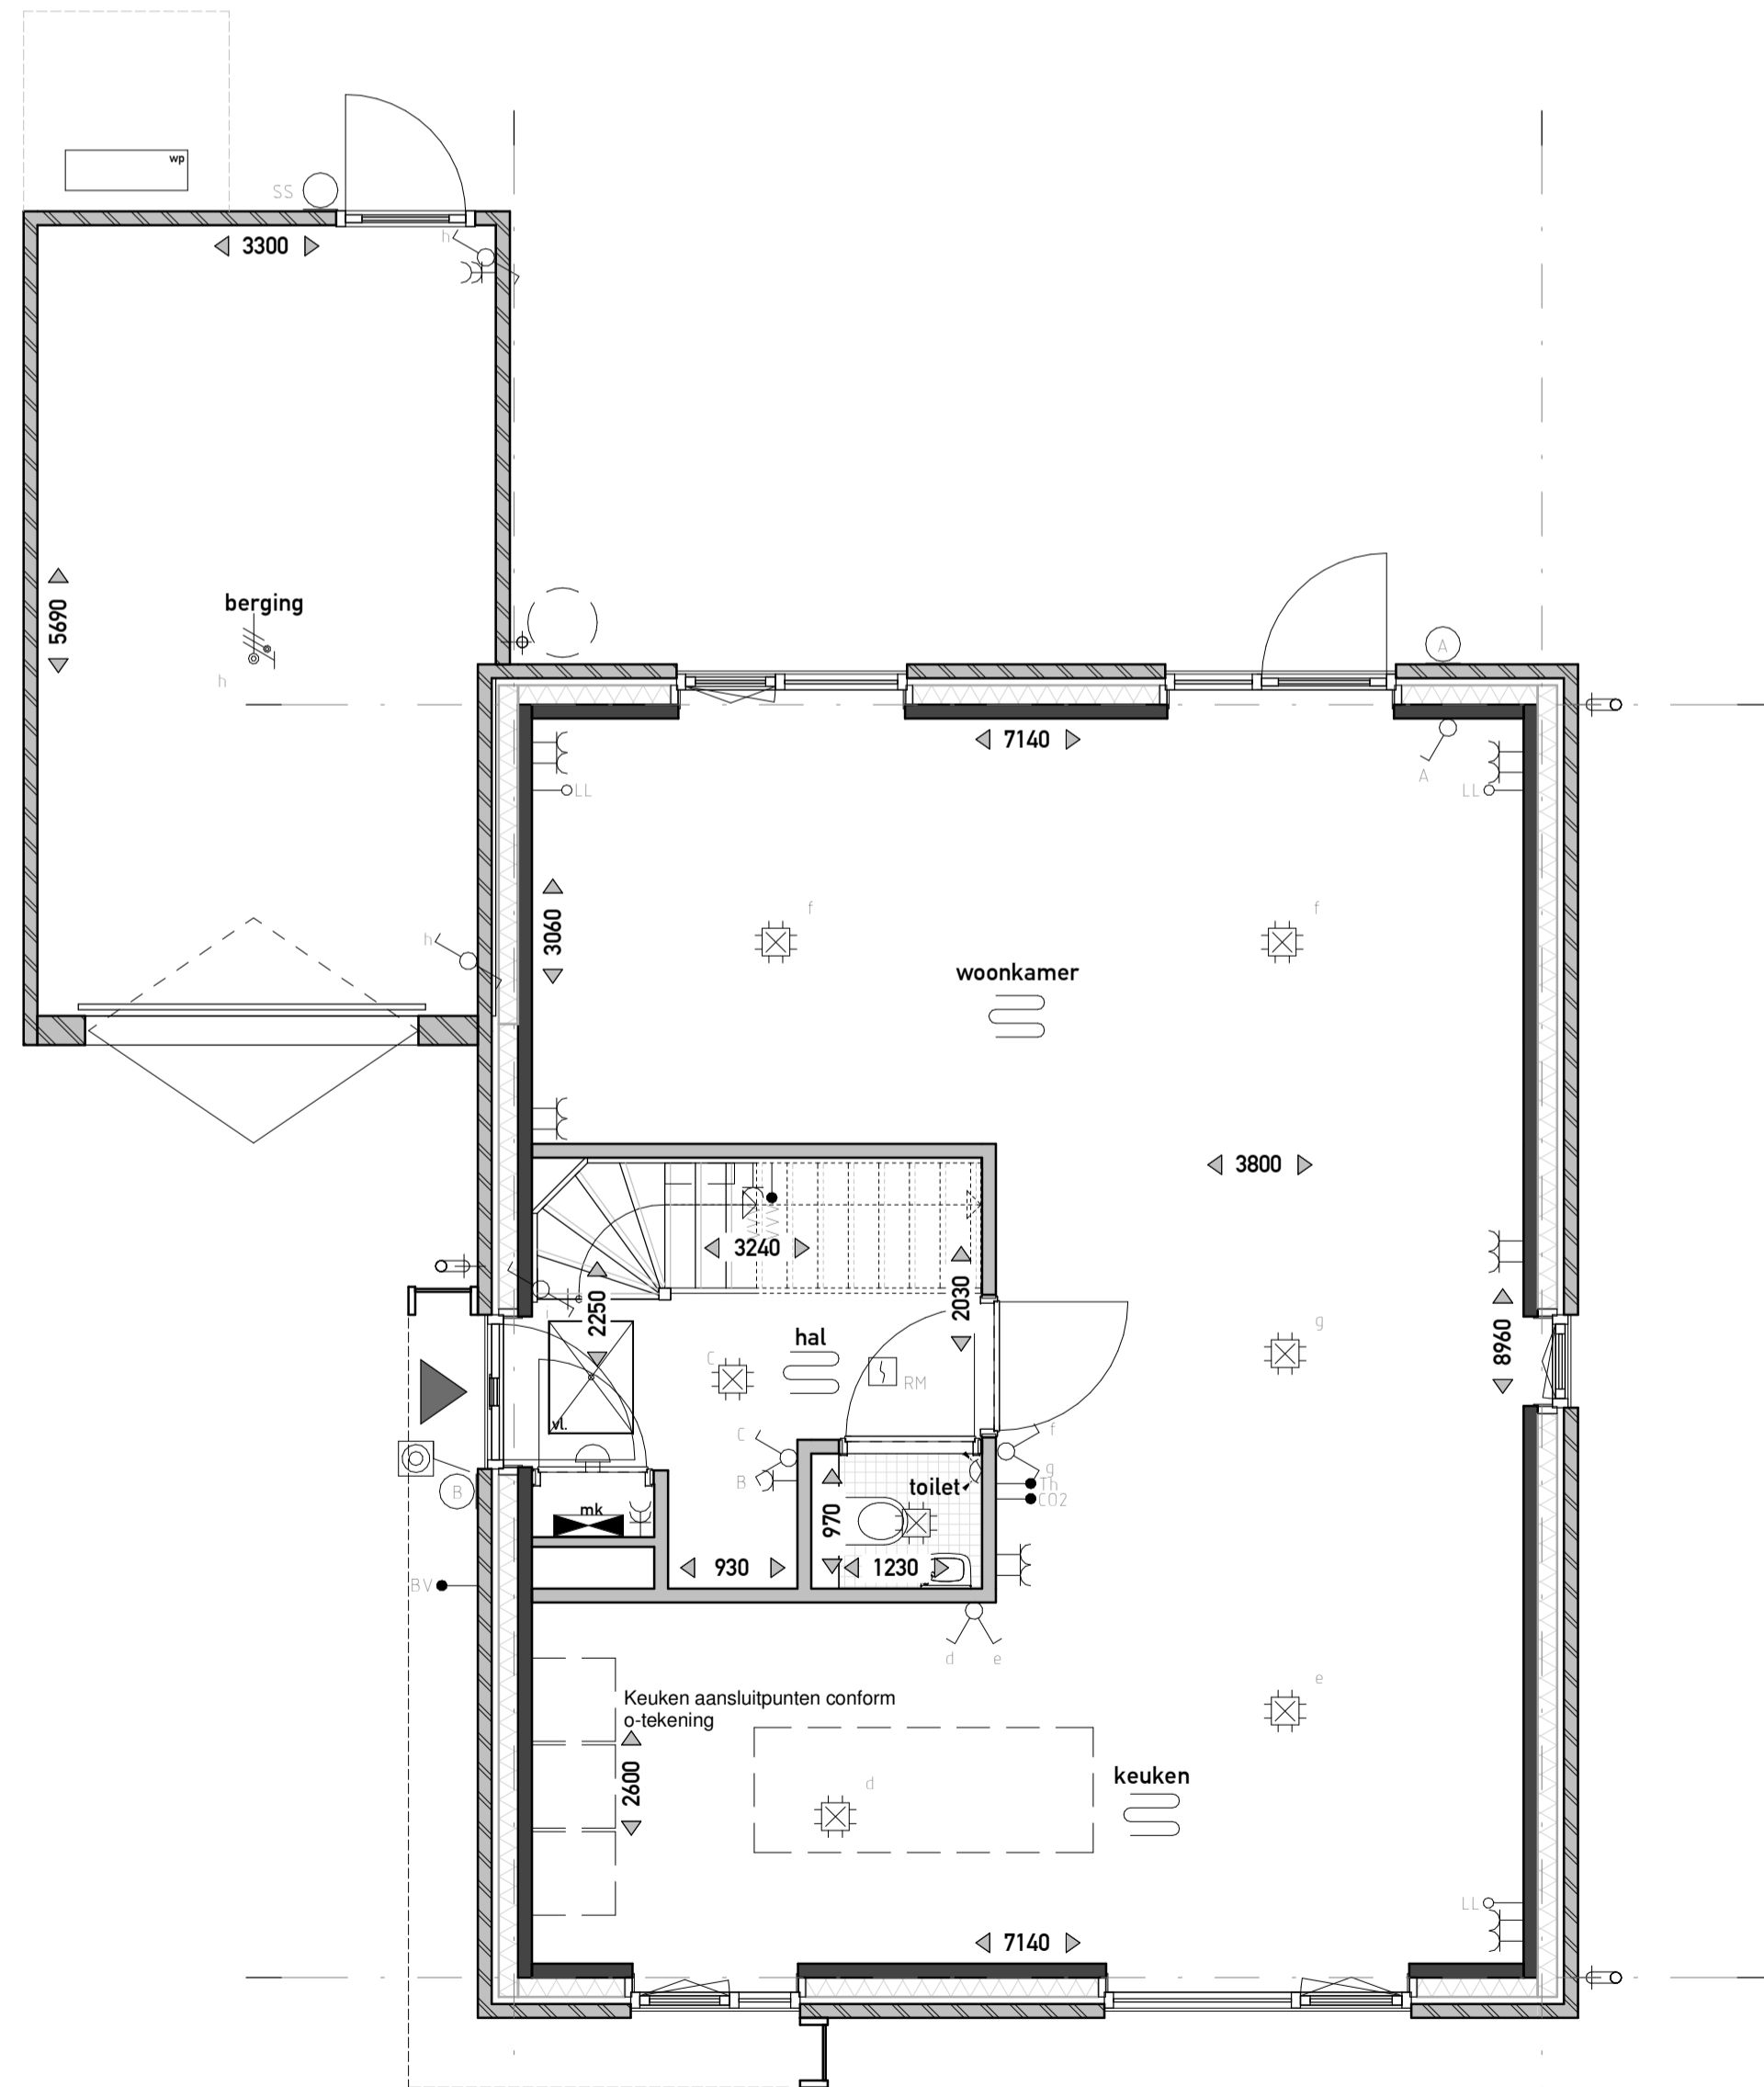


BEGANE GROND
1:50

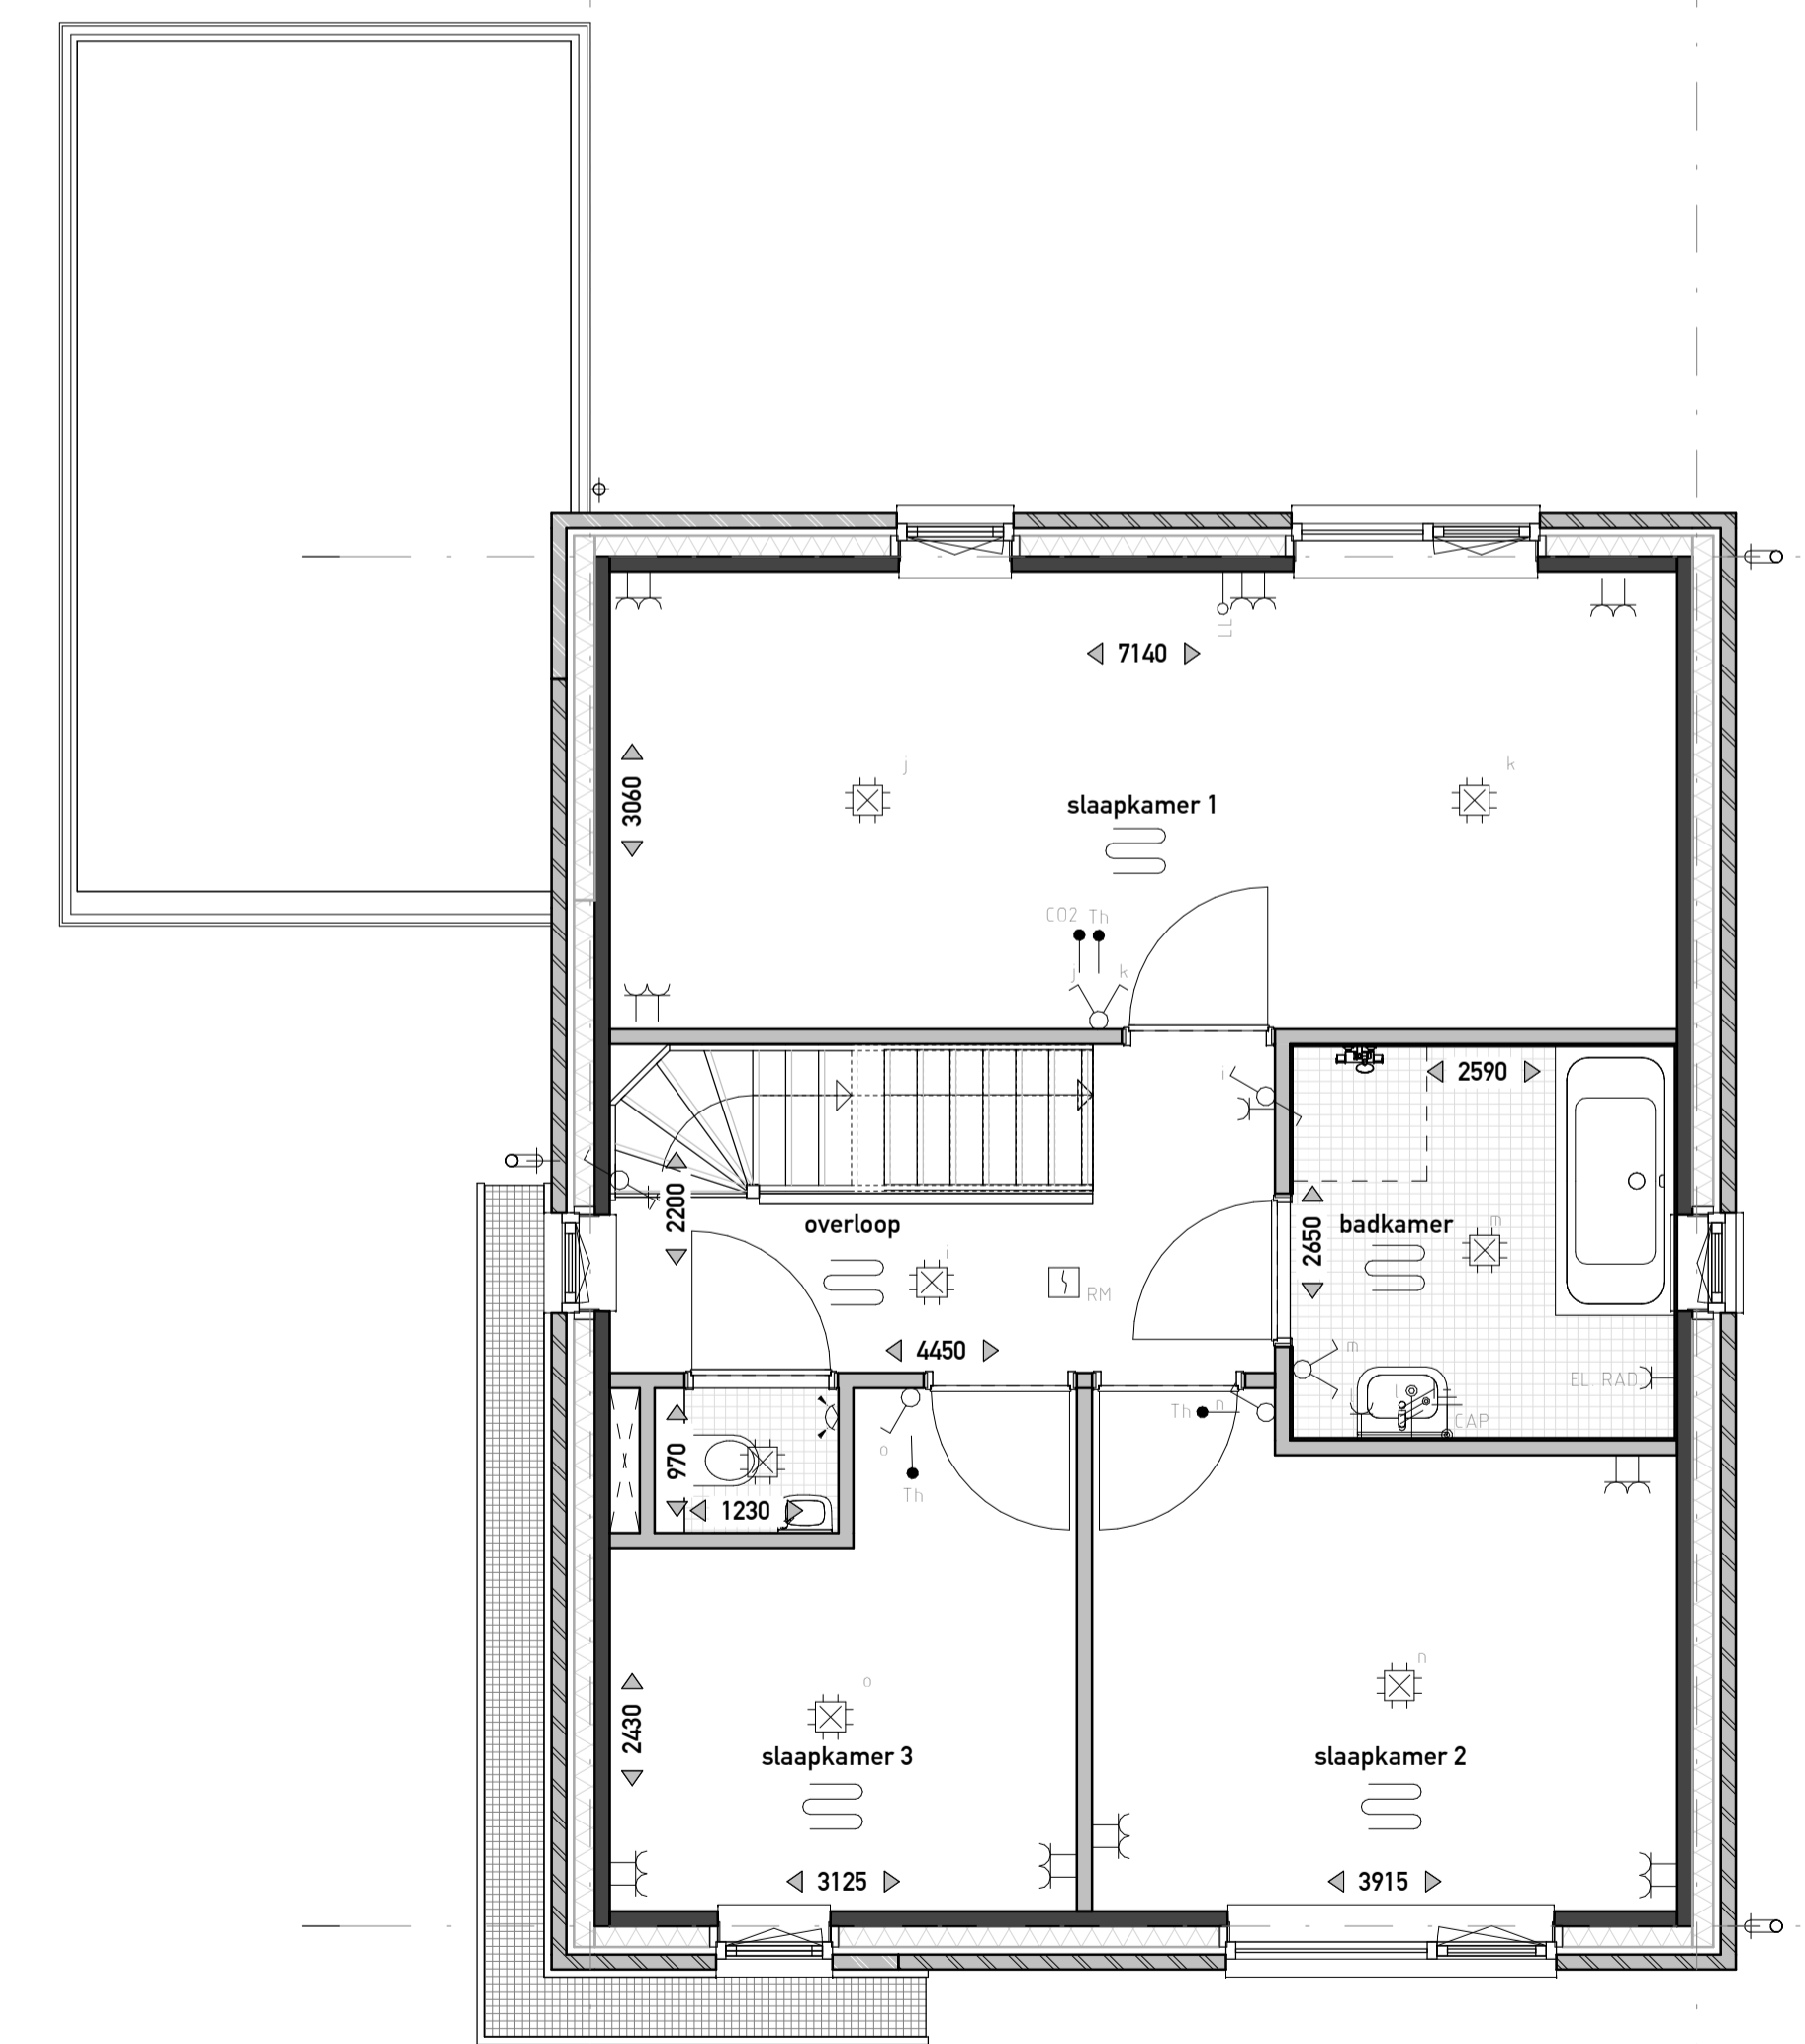

EERSTE VERDIEPING
1:50

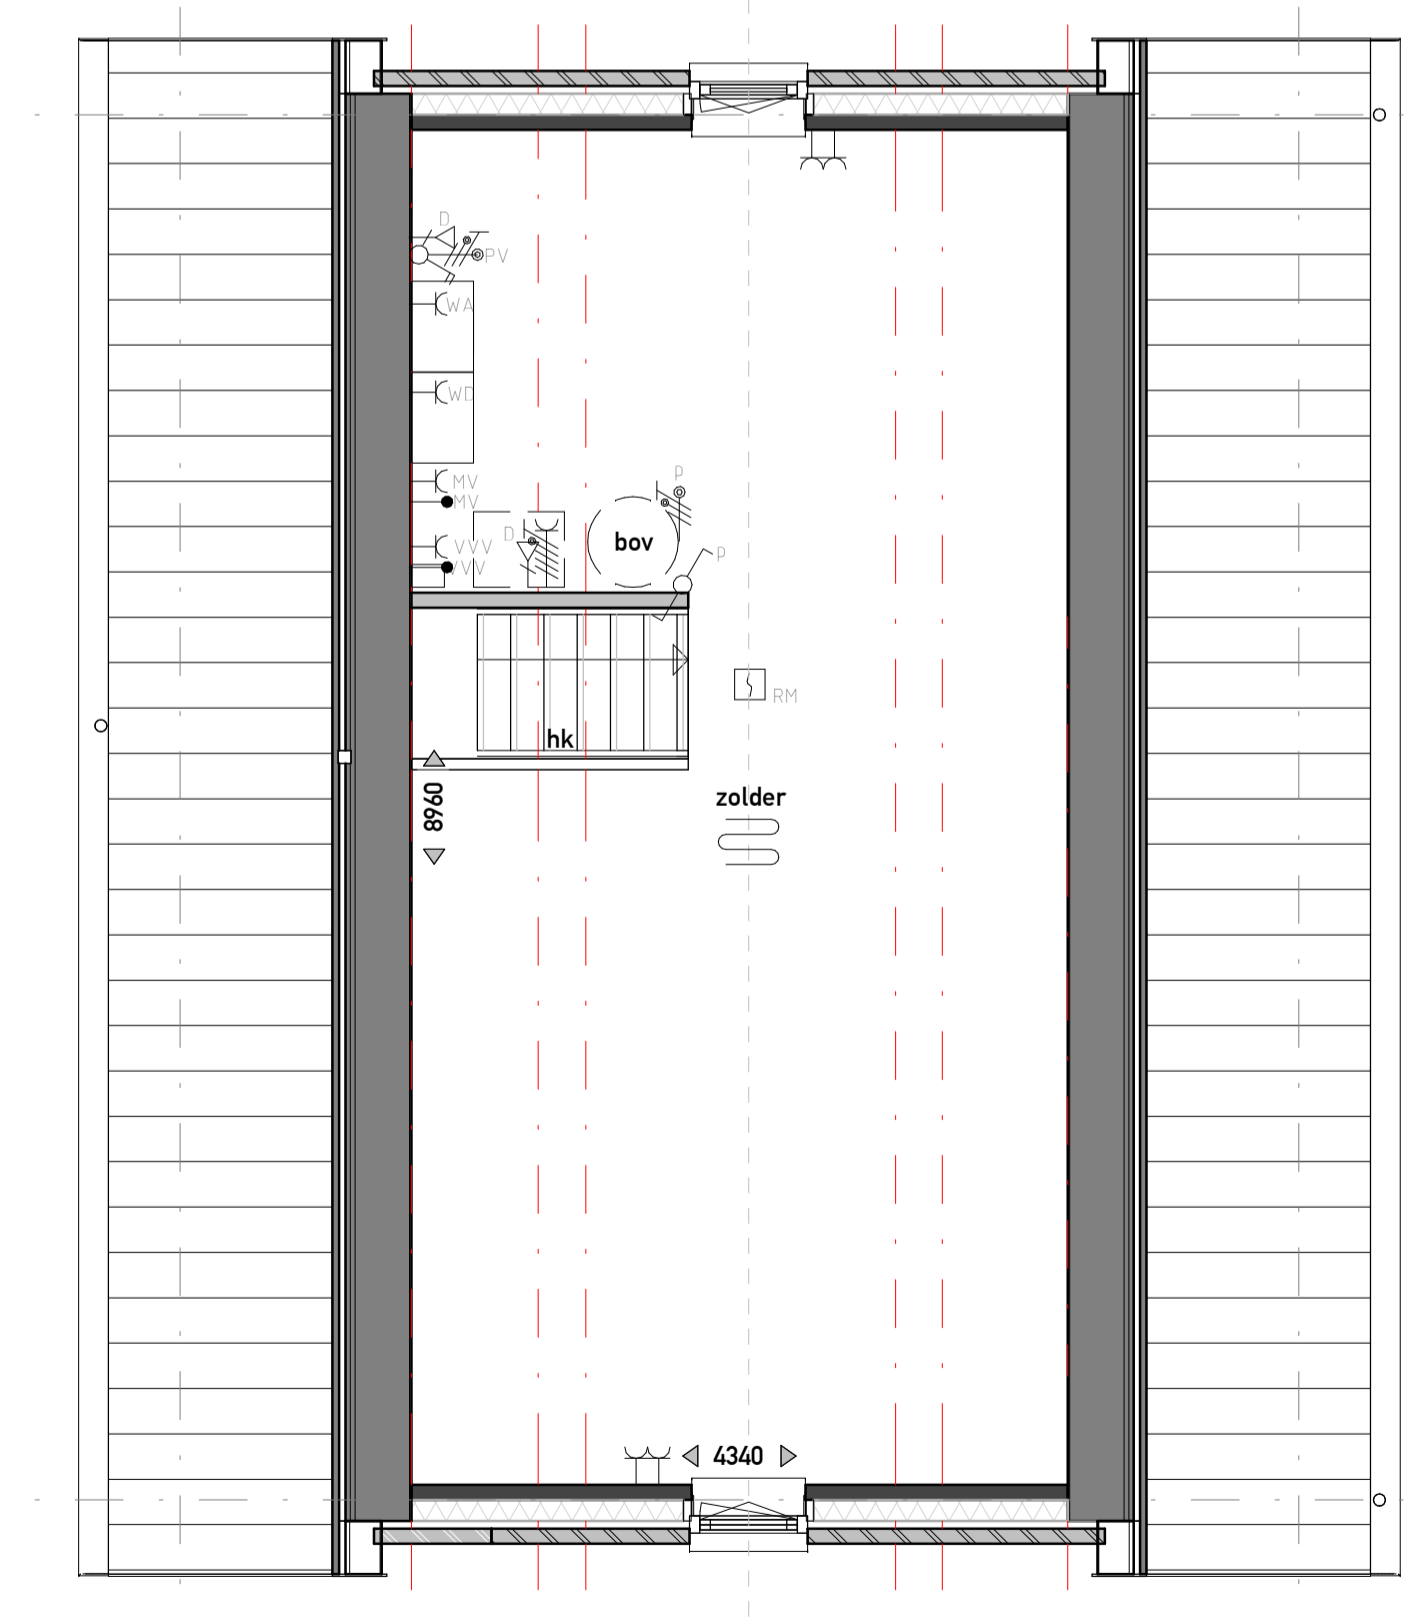

ZOLDER
1:50

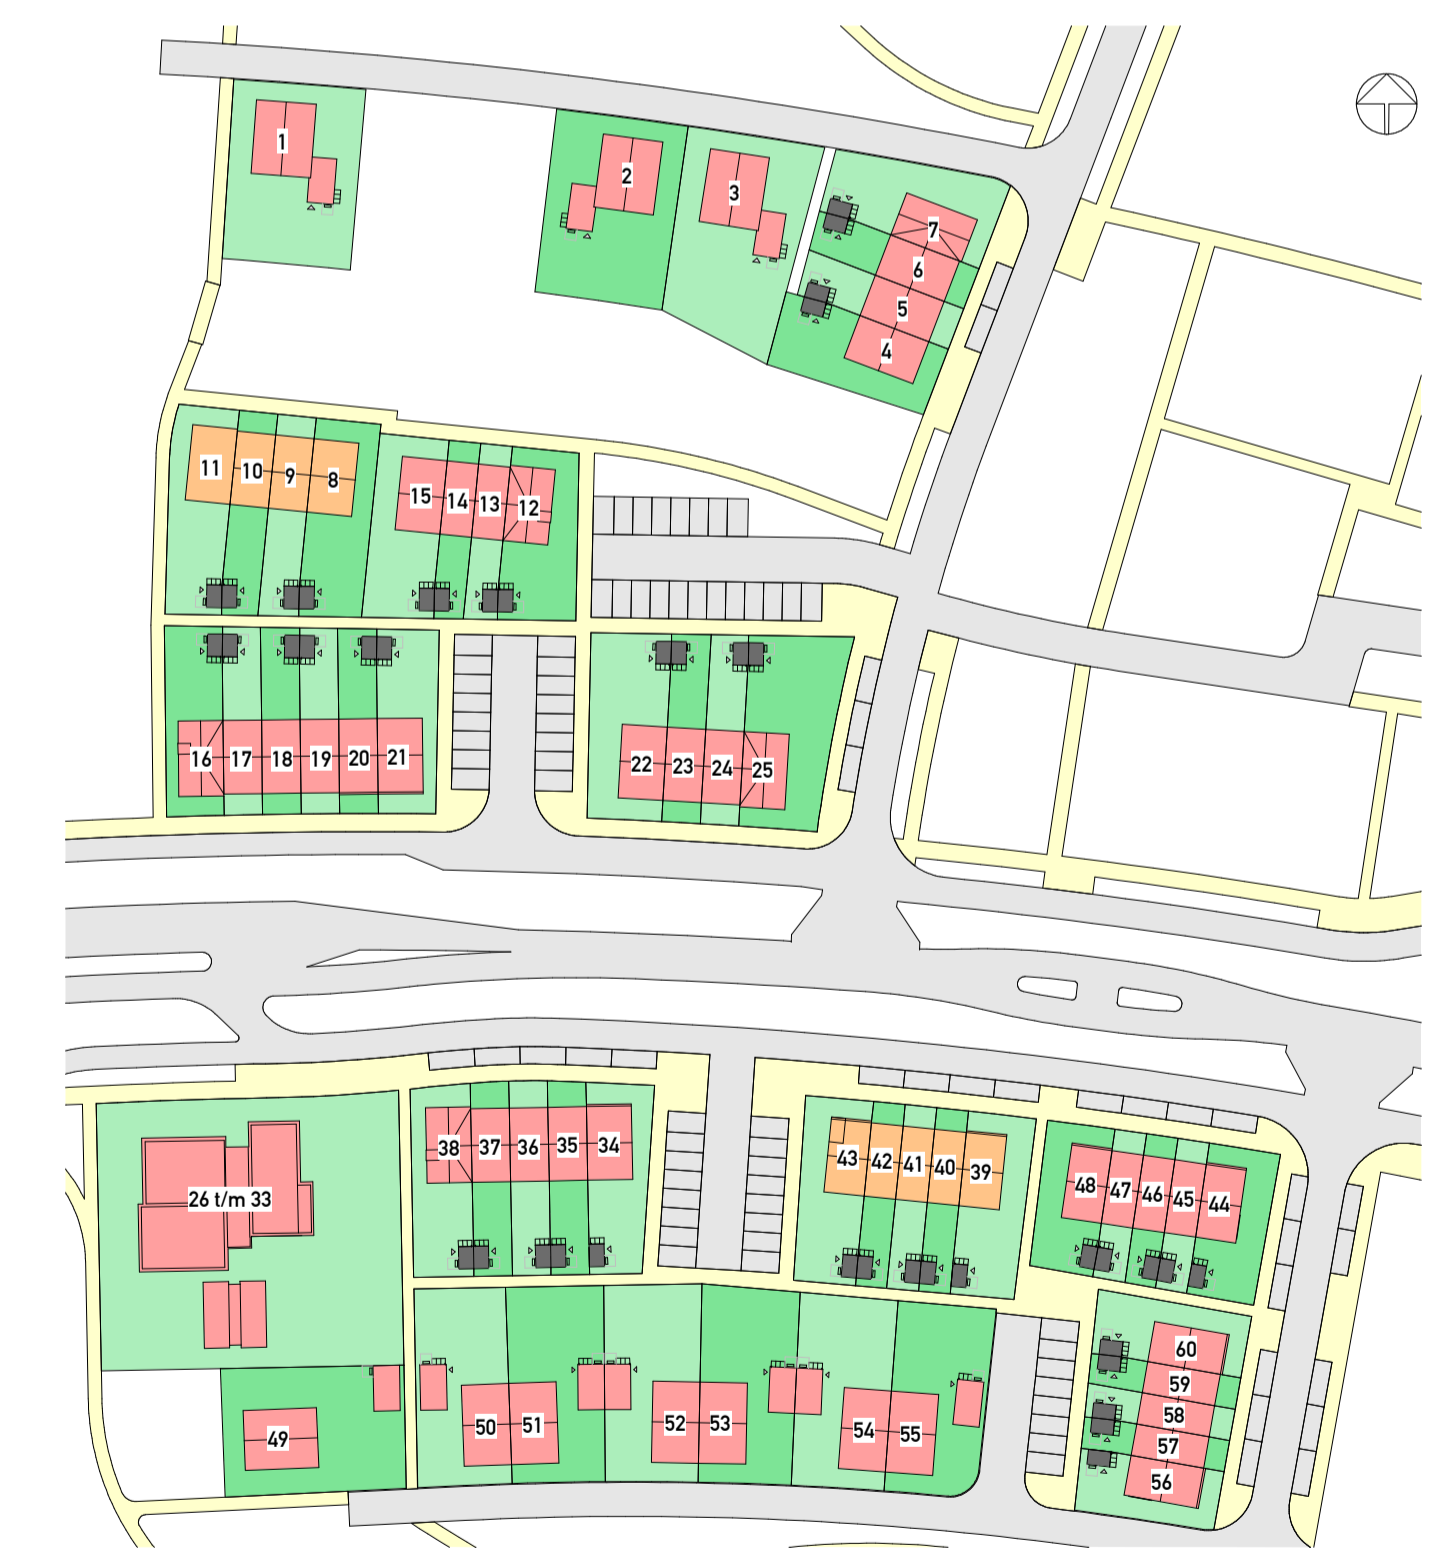

PROJECT: **OPDRACHTGEVER**
VanWonen Projectontwikkeling B.V.

de SMAAKTUIN
BOUWEN - ONTVANGEN

Definitief Ontwerp
Bnr. 3

PROJECTLEIDER/ **G. Kraayenbrink**
TEKENAAR/ **R. Boonstra**
SCHAAL/ **1:50 / 1:100**
FORMAAT/ **A1+1**
STATUS/ **voorlopig**
DATUM/ **11-11-2021**

VANWONEN
Van Campen Bouwgroep

ARX
ARCHITECTUUR
INTERIEUR
STEDENBOUW

PROJECTNR. **21004**
TEKENINGNR. **VK-103**
GEWIJZIGD