



VOORGEVEL
1:100

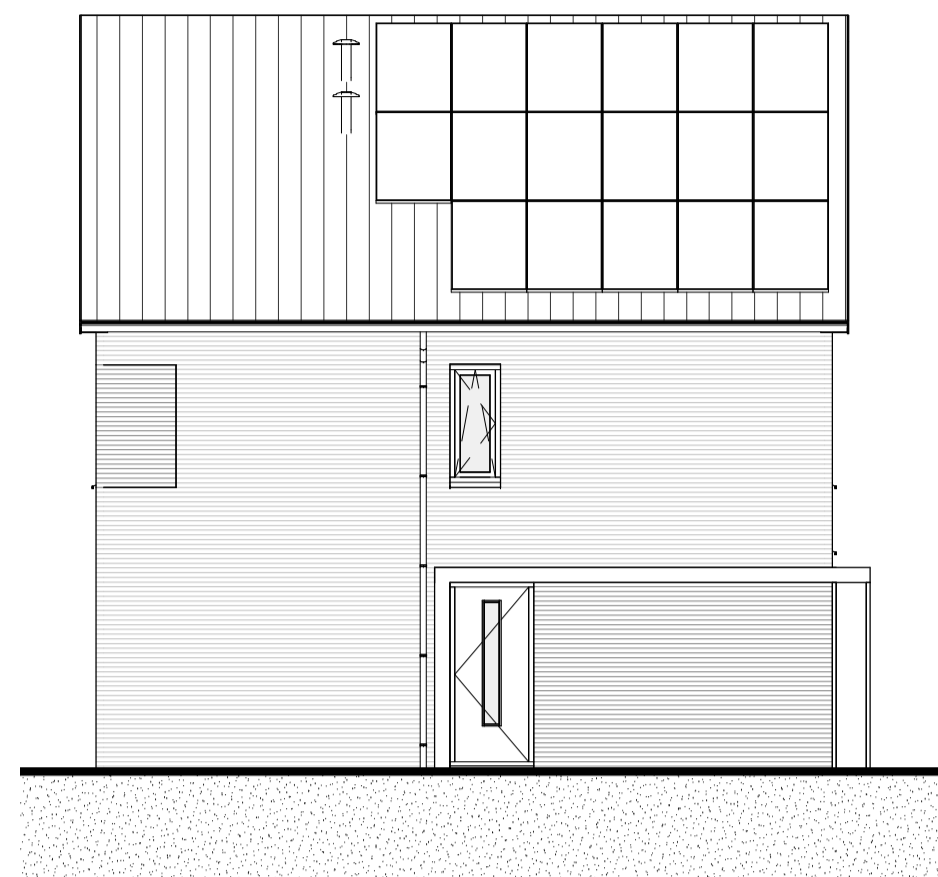


LINKERGEVEL
1:100



ACHTERGEVEL
1:100

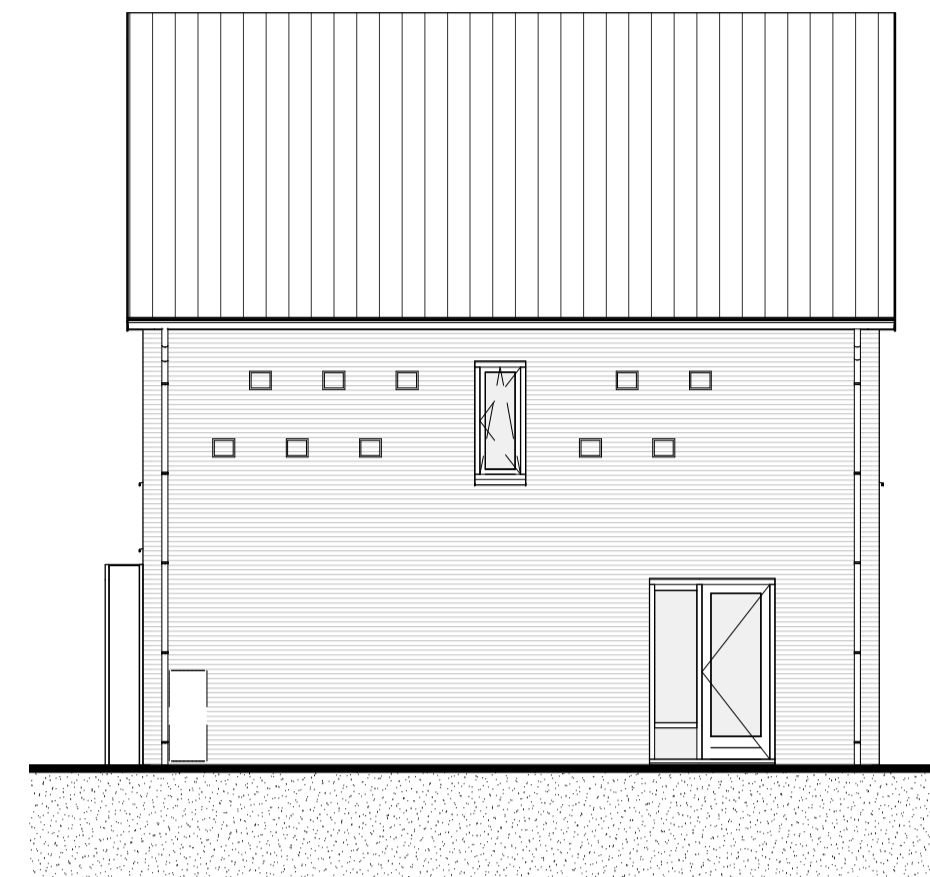

RECHTERGEVEL
1:100

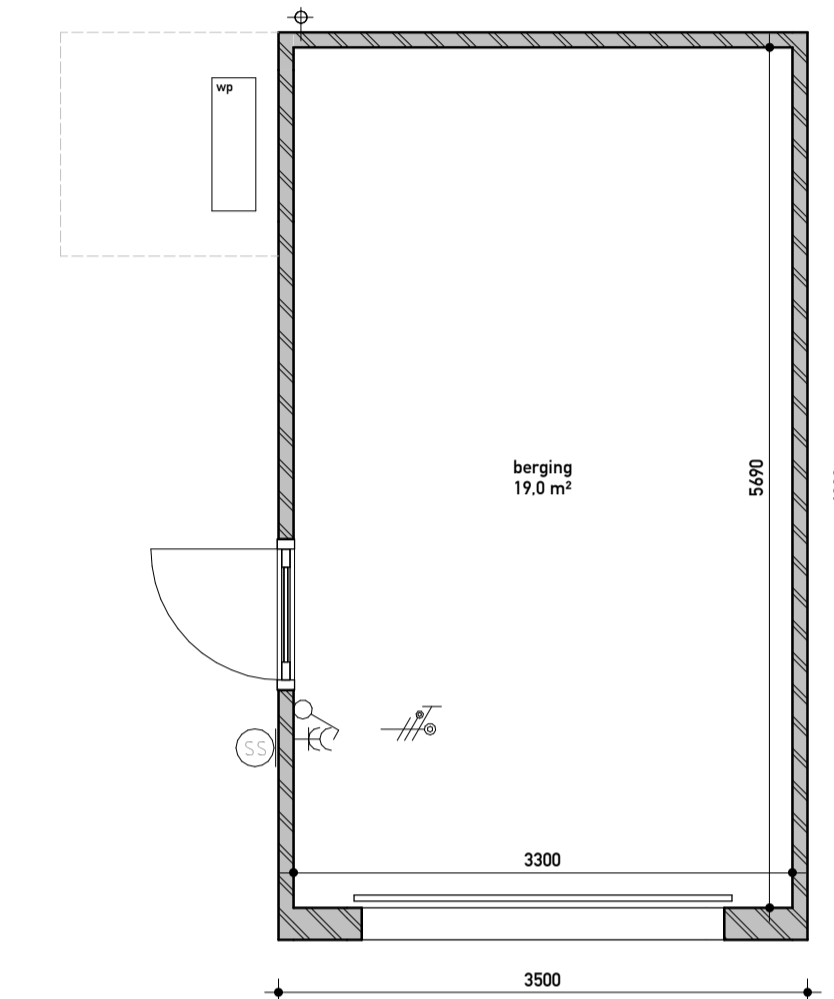

BERGING

ELEKTRA

SYMBOOL	OMSCHRIJVING	AFKORTING	OMSCHRIJVING
→	ANGSLUFPUNT BEDRAAD, NET AFSAMKONTEERD	ALJ	ALJEREEN
→	ANGSLUFPUNT NET BEDRAAD	CP	CENTRAAL AARDPUNT
→	LICHTPUNT ZONNEWARMTELEK	WA	WASGOEGE
→	WANDARMATUUR	MS	MEERSCHAKELAAR
→	CENTRAAL DOOS MET LICHTPUNT	MS	MEERSCHAKELAAR
→	BELIJDING	VP	VOEGERS SAMENBOUW
→	SEL DRUKKING	SC	SCHERMSCHAKELING
→	ROOKMELDER	BE	BEWEGINGSMELDER
→	ENKELPOLSE SCHAKELAAR	LL	LOZE LEIDING
→	DUBBELE SCHAKELAAR	VOV	VOEGERS VERSELER
→	MESEL SCHAKELAAR	MV	MECHANISCHE VENTILATIE
→	VERSELER	TV	TUINERKOP/ KANALISERING
→	ARMEMAT	DOO	DOOR KANALISERING
→	DUBBELE WANDCONTACTDOOS	PK	PK-TOEGANGSLEIDEN
→	ENKELE WANDCONTACTDOOS		
→	DUBBELE WANDCONTACTDOOS, OPDRAAM		
→	ENKELE WANDCONTACTDOOS, SPATWATERDICHT		
→	WANDCONTACTDOOS WARMTEPOMP		
→	BEWEGINGSMELDER		
→	BEWEGINGSMELDER		
→	GRONDKABEL		
→	CENTRAAL AARDPUNT		


OVERIG

- badkuip
- wastafel
- fontein
- verdiepte douchehoek
- wand- en vloertegels badkamer / toilet, afmeting als indicatie
- opstelplaats wasdroger
- opstelplaats wasmachine
- hemel water afvoer (hwa)
- entree
- vloerluis
- ventilatierooster
- inbouw nestkast gierzwaluw
- inbouw vloermuiskast
- huiszwaluwkasten
- huismuiskast
- regenton
- hekwerk h=1000mm
- dicht paneel h=1000mm
- boilervat
- vloerverwarming

MATERIAAL


- metselwerk
- binnenwand dragend
- isolatie
- binnenwand niet dragend

Disclaimer: De op deze tekening aangegeven maten zijn circa maten en tussen de wanden en/of vloeren gemeten, waarbij geen rekening is gehouden met enige wanddikking, spouwruimte, plinten, afmetingen, etc. In verband met nadere uitvoering van onderdelen kunnen er afwijkingen wijzigingen ontstaan ten opzichte van de nu vermelde gegevens. Deze geven geen aansprakelijkheid voor rekening. Aan de op deze tekening aangegeven maten kunnen derhalve geen rechten worden ontleend. De op deze tekening aangegeven maatvoering is niet geschikt voor onderdelen aan derden door de toepassing. De posities van de aansluitingen en installatie onderdelen zijn indicatief op tekening weergegeven. De exacte aantallen en posities zullen na bespreking in het werk door de installateurs worden bepaald en kunnen afwijken van deze tekening. Aan de getoonde artistieke impressies kunnen geen rechten worden ontleend, deze zijn indicatief. Het aantal zonnepanelen zoals getekend is een redelijk betrouwbare indicatie van het werkelijk aantal benodigde panelen. Het blijft echter een indicatie en het aantal is afhankelijk van de opgave van de installateur, vloerverwarmingselementen en radiatoren zijn indicatief, definitieve posities en afmetingen volgen uit de transmissieberekening.

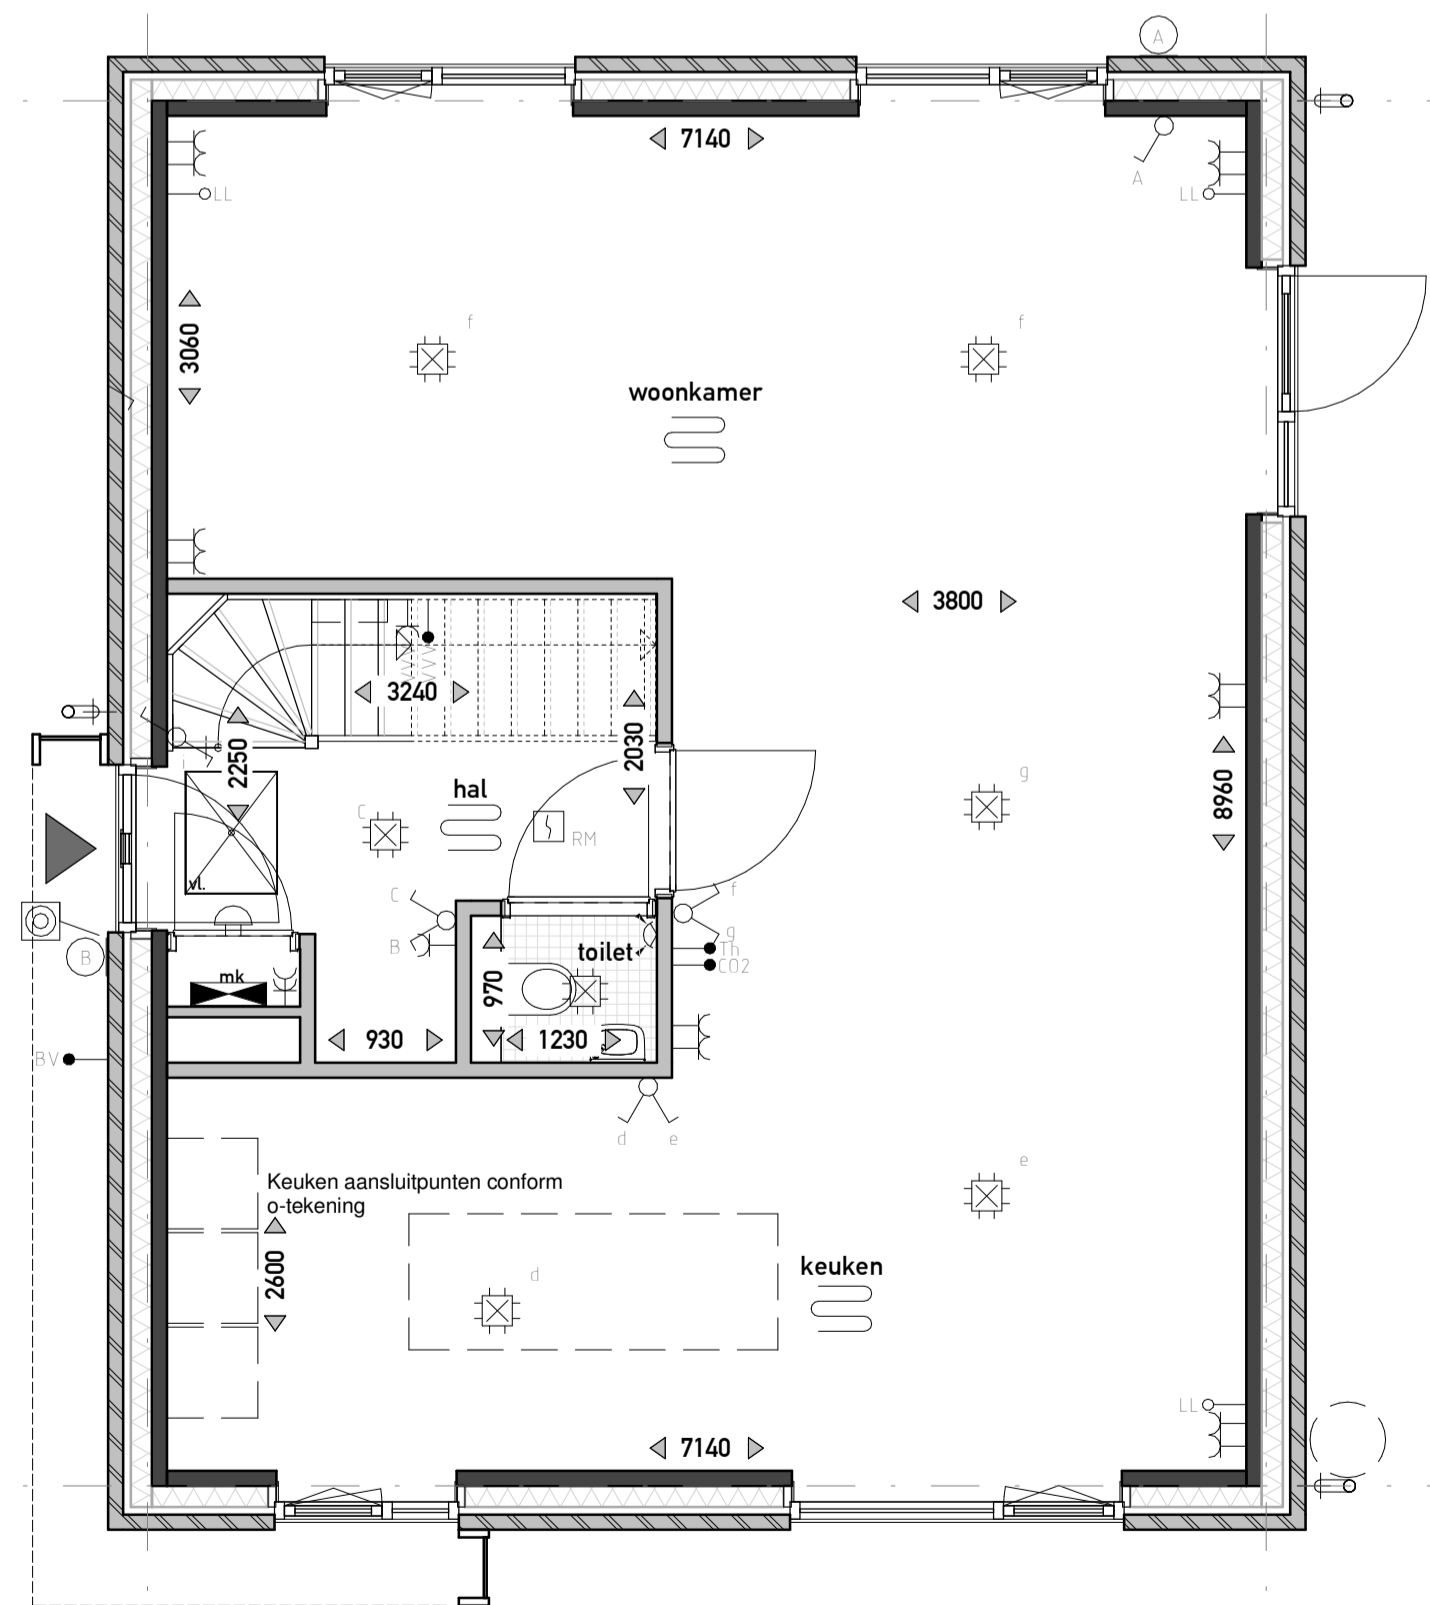


BEGANE GROND

1:50

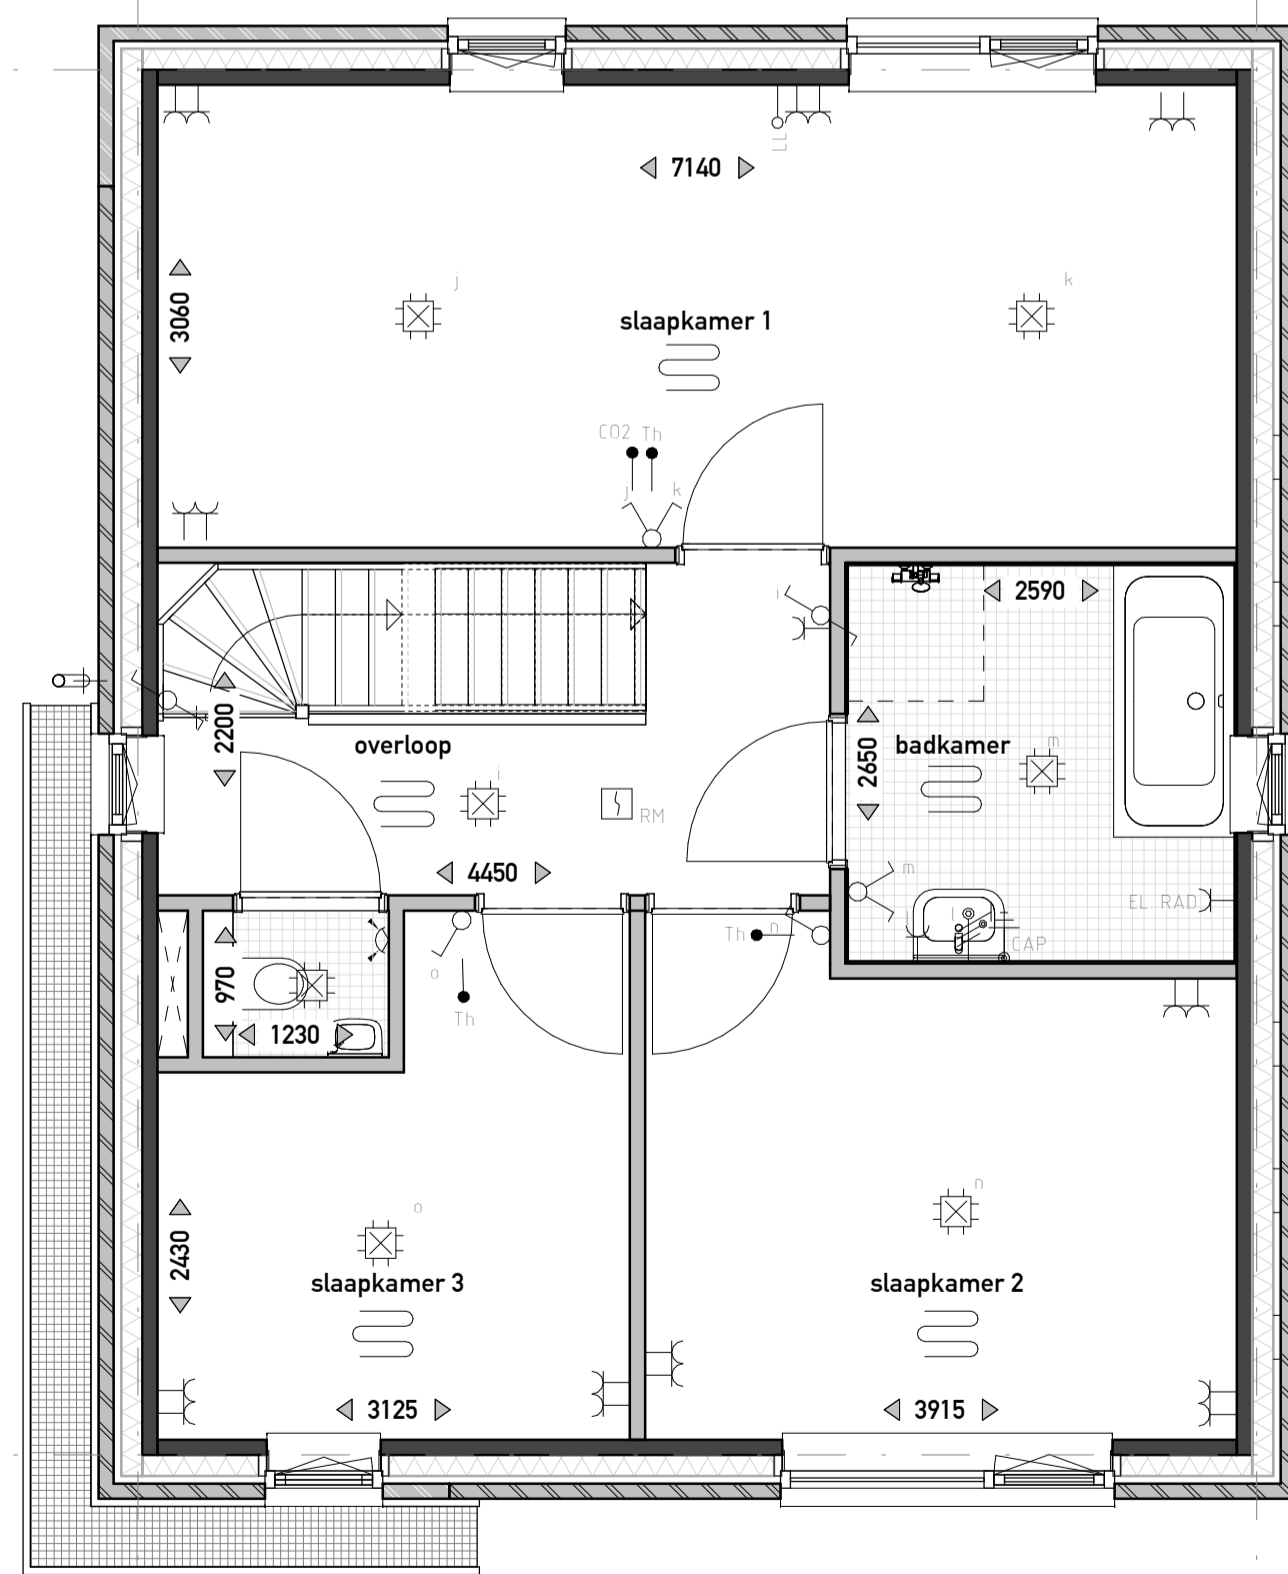


EERSTE VERDIEPING

1:50

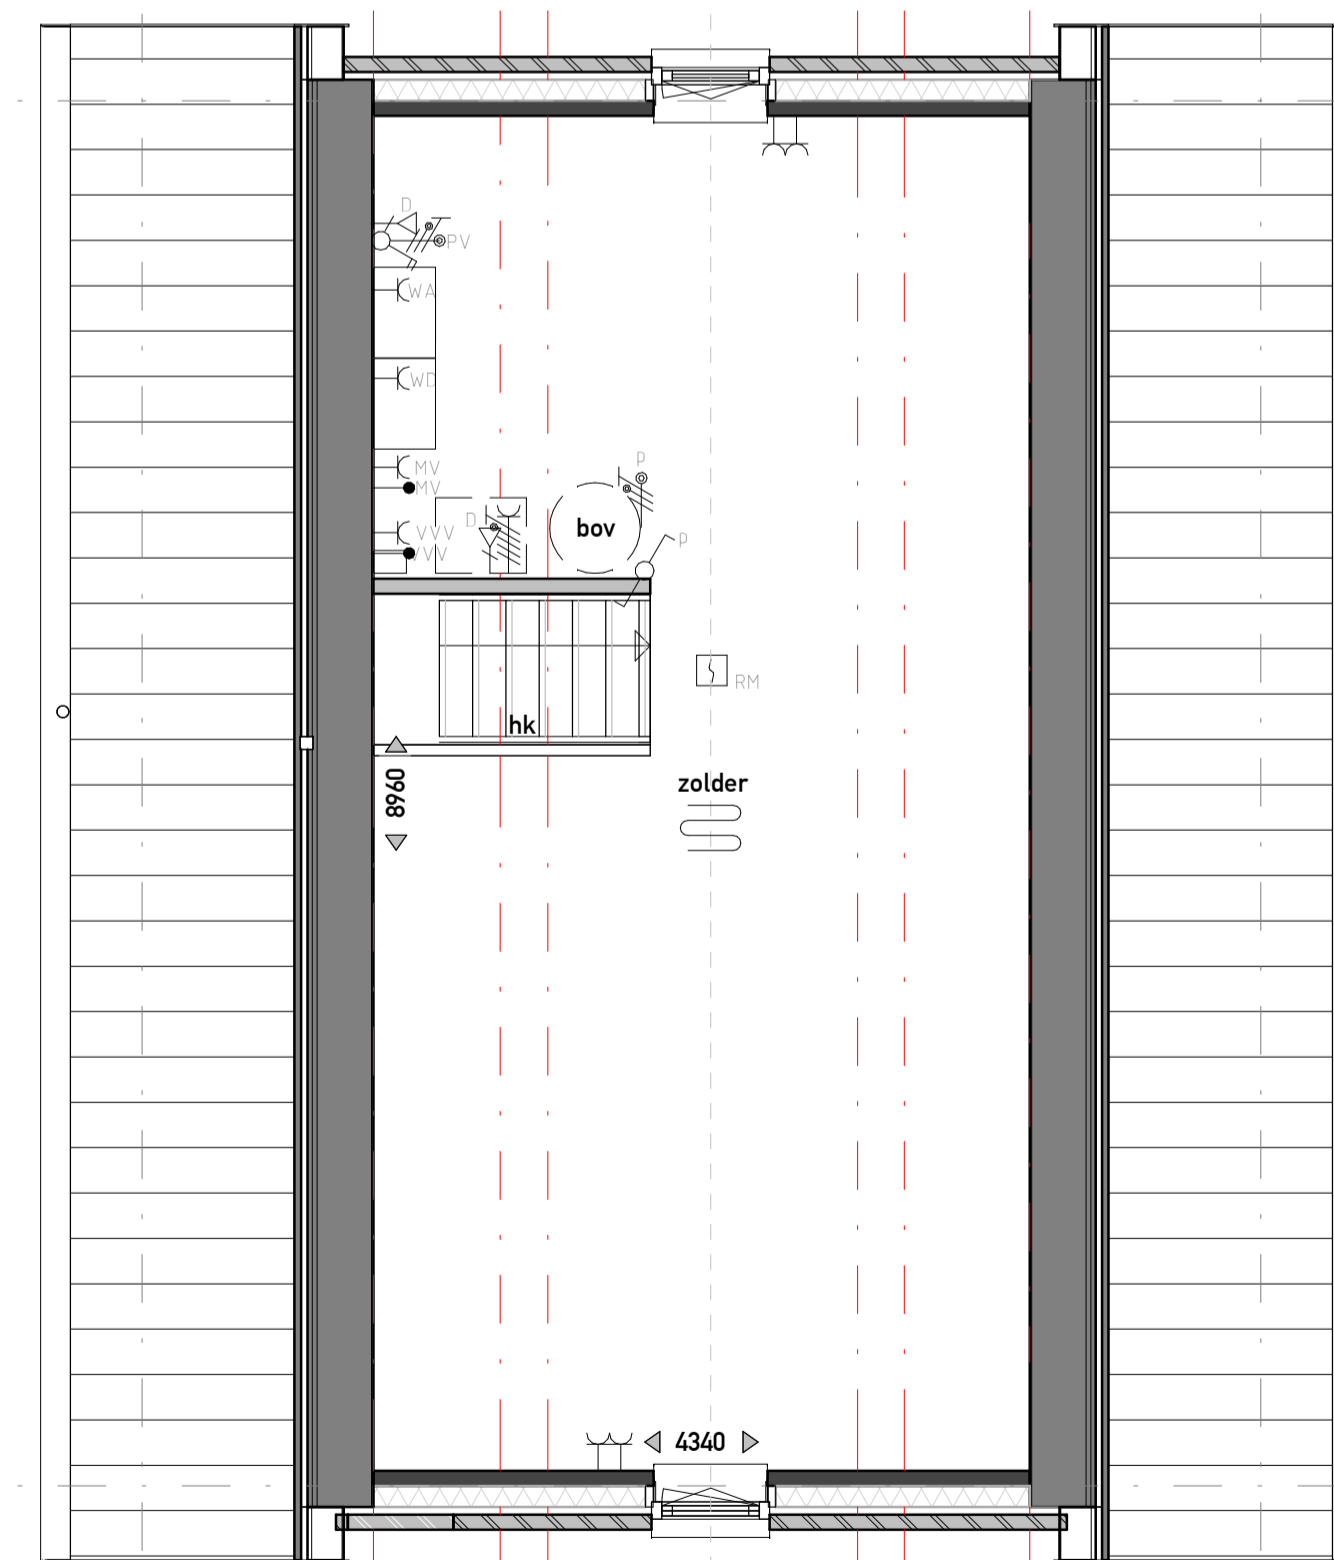

ZOLDER

1:50

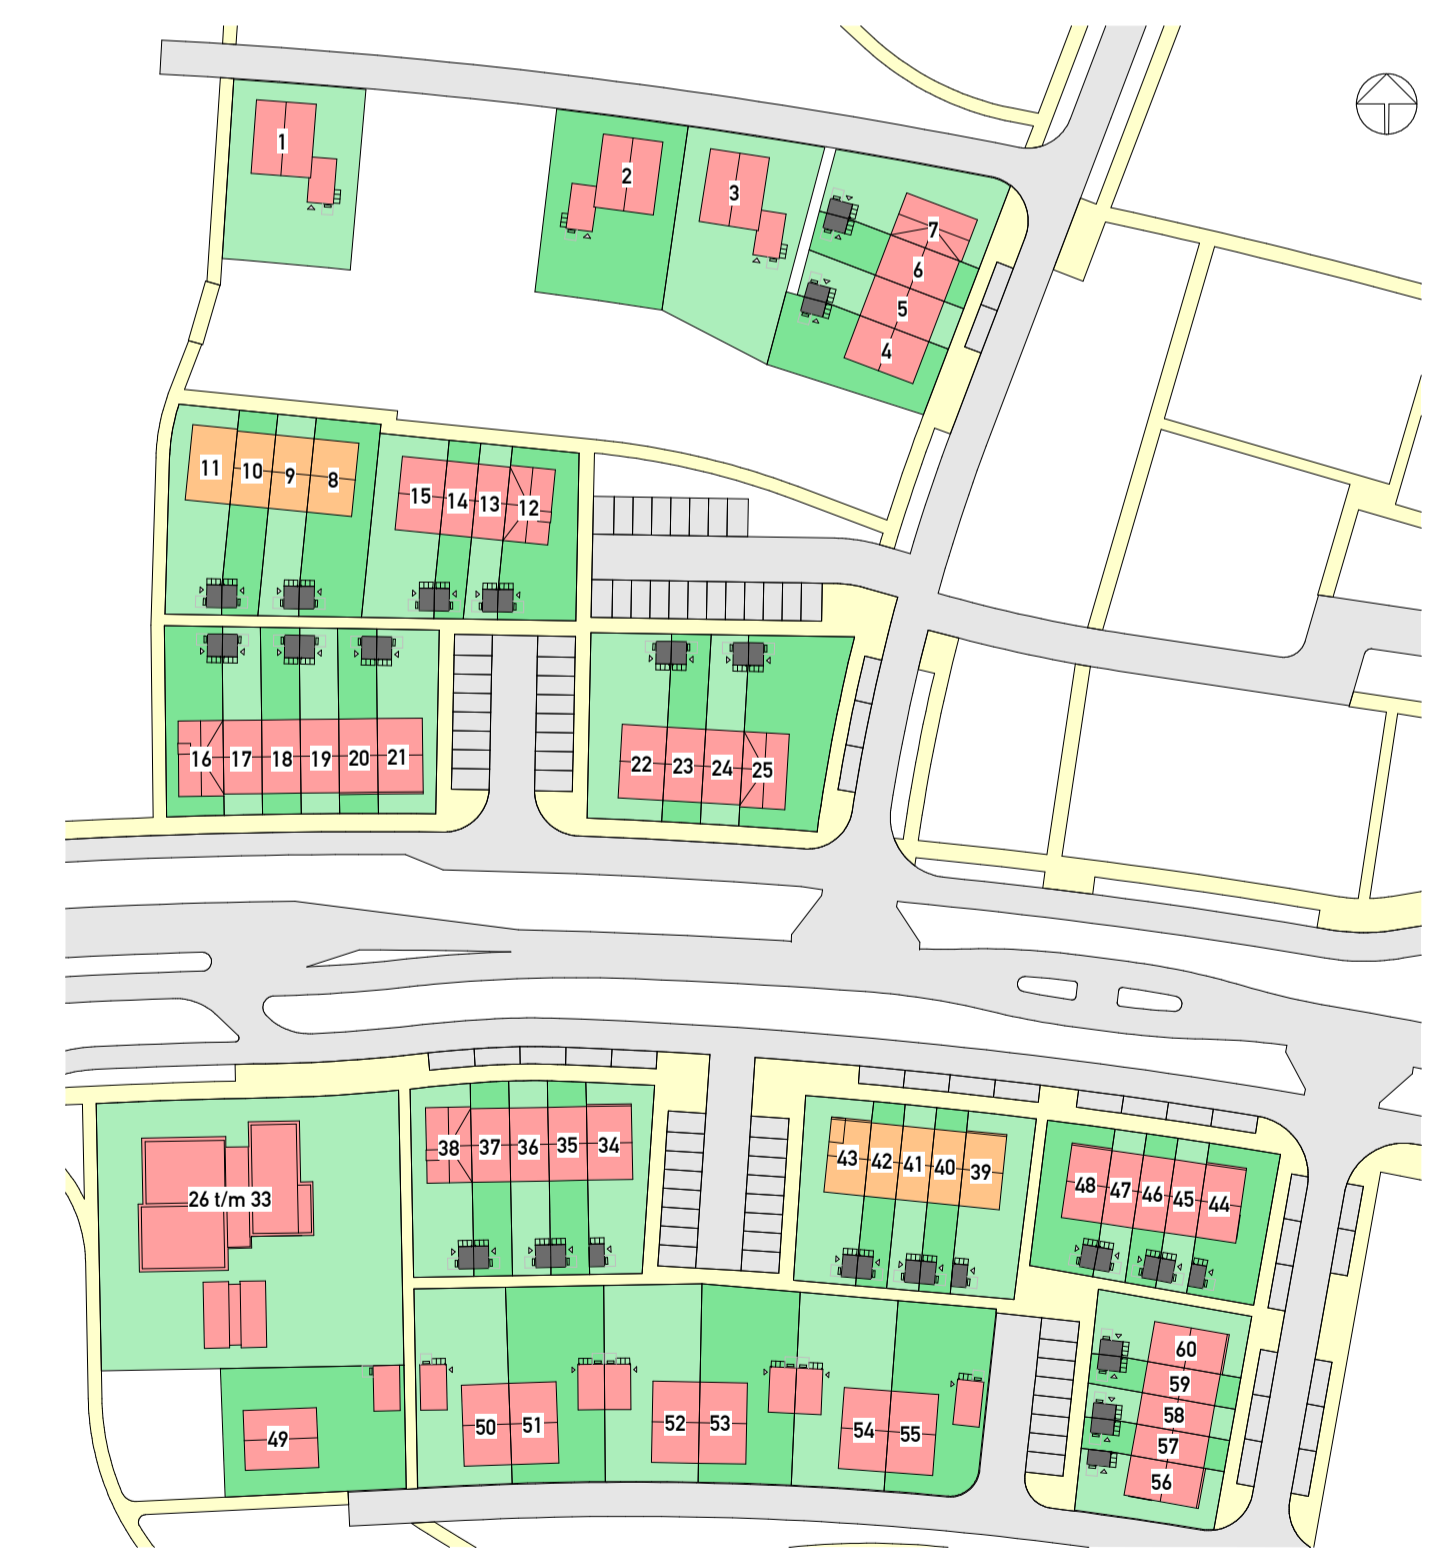

PROJECT: **DE SMAAKTUIN**
 OPDRACHTGEVER: VanWonen Projectontwikkeling B.V.
 PROJECTLEIDER/ TEKENAAR/ SCHAAL/ FORMAAT/ STATUS/ DATUM: G. Kraayenbrink / R. Boonstra / 1:50 / 1:100 / A1+1 / voorlopig / 11-11-2021
 PROJECTNR: **210004**
 TEKENINGNR: **VK-149**

VANWONEN
 Van Campen Bouwgroep
ARX ARCHITECTUUR INTERIEUR STEDENBOUW
 PROJECTNR. **210004** GEWIJZIGD
 TEKENINGNR. **VK-149**