



VOORGEVEL
1:100

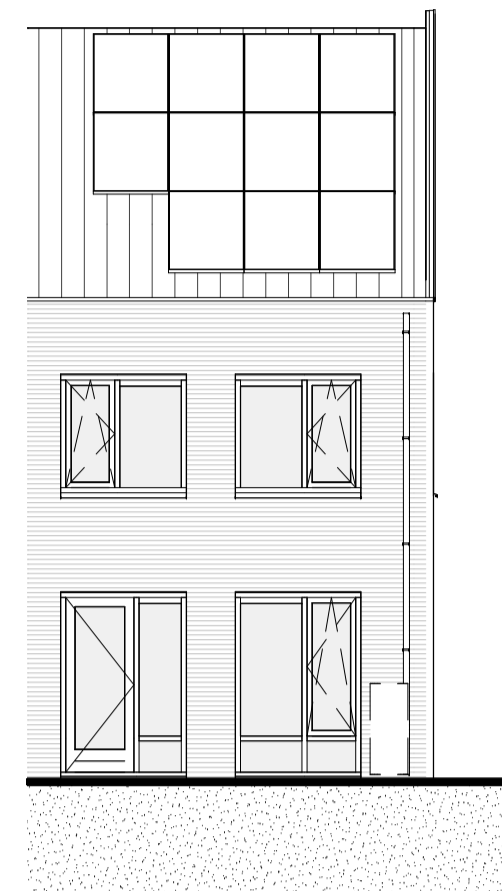

ACHTERGEVEL
1:100

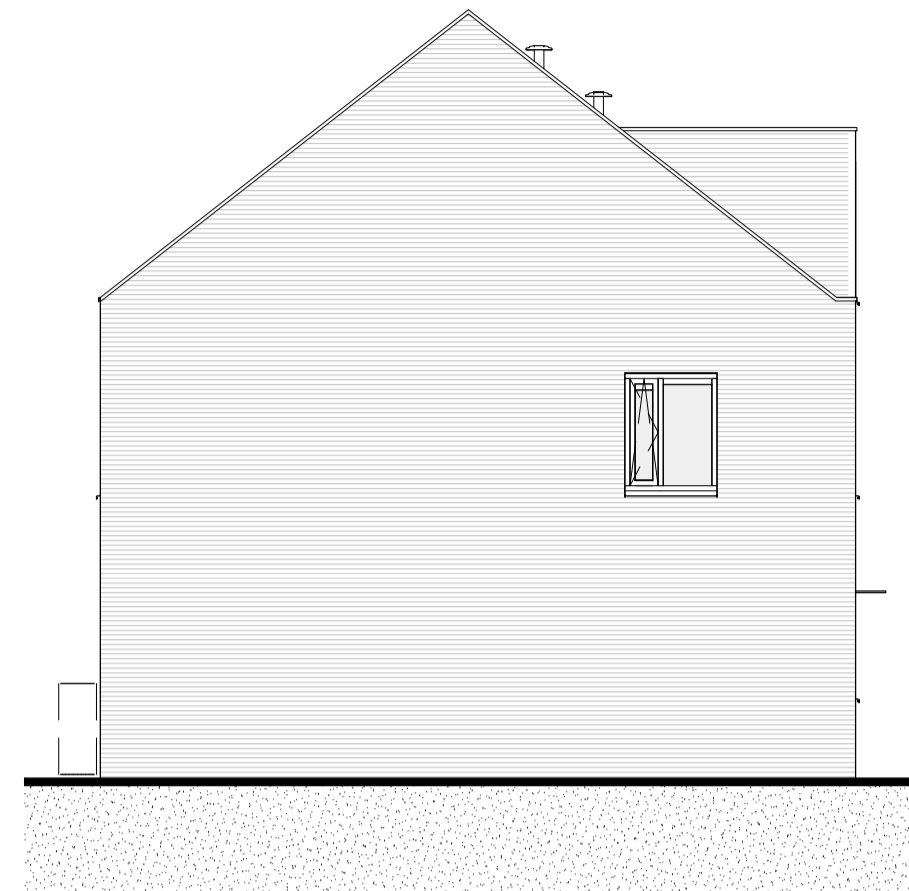

LINKERGEVEL
1:100

ELEKTRA

SYMBOOL	OMSCHRIJVING	AFKORTING	OMSCHRIJVING
→	AANSLUITPUNT, BEDRAAD, NIET AFGEMONTREED	ALD	ALGEMEEN
→→	AANSLUITPUNT, NIET BEDRAAD	CP	CENTRAAL AANSLUITPUNT
→→→	LICHTPUNT ZONDER ARMATUUR	WA	WASMASCHINE
→→→	WANDARMATUUR	WD	WINDROOSER
→→→	CENTRAALDOOS MET LICHTPUNT	WS	WERKSCHAKELAAR
→→→	BEL-GONG	WP	WARMTEPOMP
→→→	BEL DRUKKER	SV	SOONDER SANEERBOUW
→→→	ROOMMELDER	INT	INTERCOM
→→→	ENKELPUSSE SCHAKELAAR	SE	SCHEMERSCHAKELING
→→→	DUBBELE SCHAKELAAR	BV	BUITENVOELER
→→→	WESSEL SCHAKELAAR	LE	LEDE LEIDING
→→→	VERDELER	VVV	VLOERV. VERDELER
→→→	AARDMAT	MV	MECHANISCHE VENTILATIE
→→→	DUBBELE WANDCONTACTDOOS	TH	THEMISTAL AANSTURING
→→→	ENKLE WANDCONTACTDOOS	COZ	COZ AANSTURING
→→→	DUBBELE WANDCONTACTDOOS, OPZOUW	PV	P.V. ZONNEPANELEN
→→→	ENKLE WANDCONTACTDOOS, SPATWATERDICHT		
→→→	WANDCONTACTDOOS WARMTEPOMP		
→→→	WERKSCHAKELAAR		
→→→	BEWEGINGSMELDER		
→→→	GRONDKABEL		
→→→	CENTRAAL AANSLUITPUNT		


OVERIG

	badkuip
	wastafel
	fontein
	verdiepte douchehoek
	wand- en vloertegels badkamer / toilet, afmeting als indicatie
	opstelplaats wasdroger
	opstelplaats wasmachine
	hemel water afvoer (hwa)
	entree
	vloerluc
	ventilatierooster
	inbouw nestkast gierzwaluw
	inbouw vloermuskast
	huiszwaluwkasten
	huismuskast
	regenton
	hekwerk h=1000mm
	dicht paneel h=1000mm
	boilervat
	vloerverwarming


MATERIAAL

	metselwerk
	binnenwand dragend
	isolatie
	binnenwand niet dragend

Disclaimer: De op deze tekening aangegeven maten zijn circa maten en tussen de wanden en/of vloeren gemeten, waarbij geen rekening is gehouden met enige wandafwerking, spouwwerk, plinten, afmetingen, etc. In verband met nadere uitvoering van orderdelen kunnen er afwijkingen/wijzigingen ontstaan ten opzichte van de nu vermelde gegevens. Deze geven geen aanleiding tot vordering. Aan de op deze tekening aangegeven maten kunnen derhalve geen rechten worden ontleend. De op deze tekening aangegeven maatvoering is niet geschikt voor opdrachten aan derden door de koperist. De posities van de aansluitingen en installatie onderdelen zijn indicatief op tekening weergegeven. De exacte aantallen en posities zullen na berekening in het werk door de installateurs worden bepaald en kunnen afwijken van deze tekening. Aan de getoonde artist impressions kunnen geen rechten worden ontleend, deze zijn indicatief. Het aantal zonnepanelen zoals getekend is een redelijk betrouwbare indicatie van het werkelijk aantal benodigde panelen. Het blijft echter een indicatie en het aantal is afhankelijk van de opgave van de installateur. Vloerverwarmingselementen en radiatoren zijn indicatief, definitieve posities en afmetingen volgen uit de transmissieberekening.

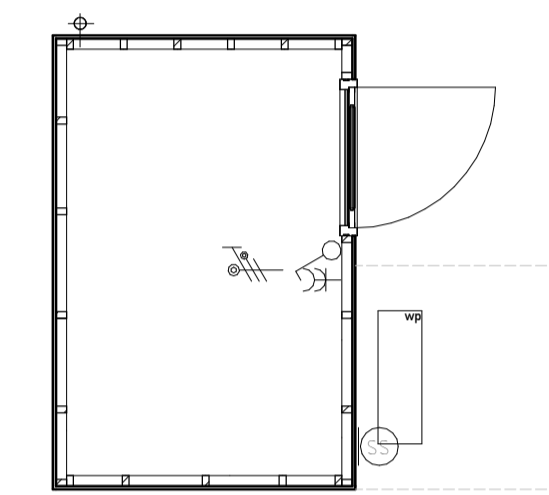


BERGING

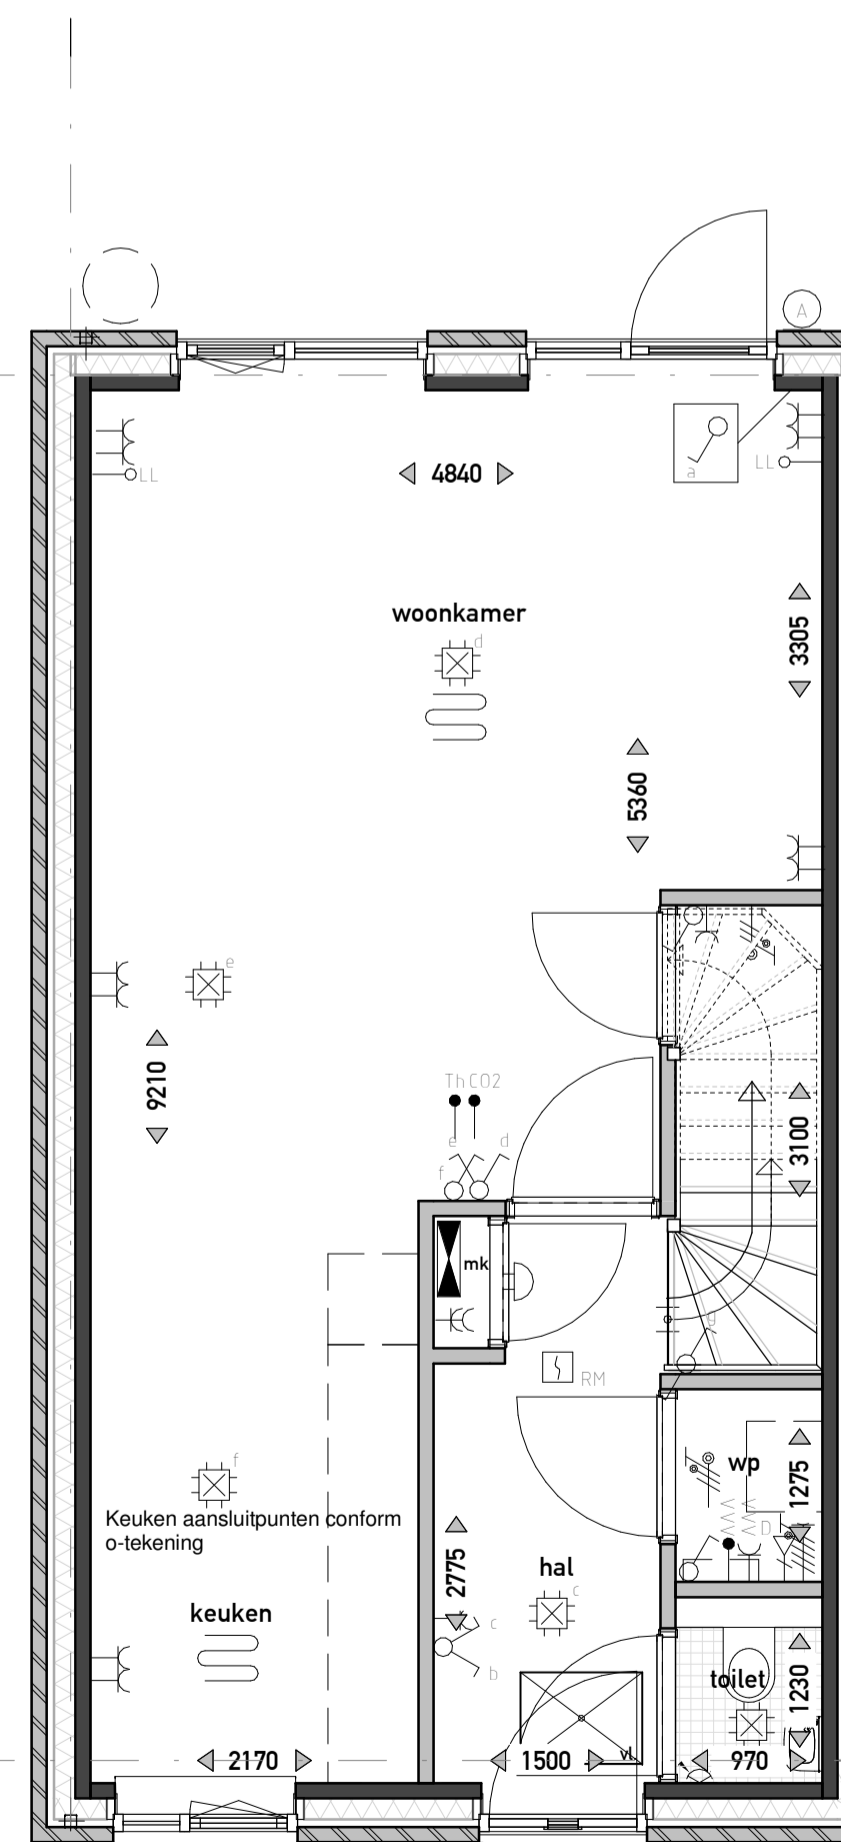


BEGANE GROND

1:50

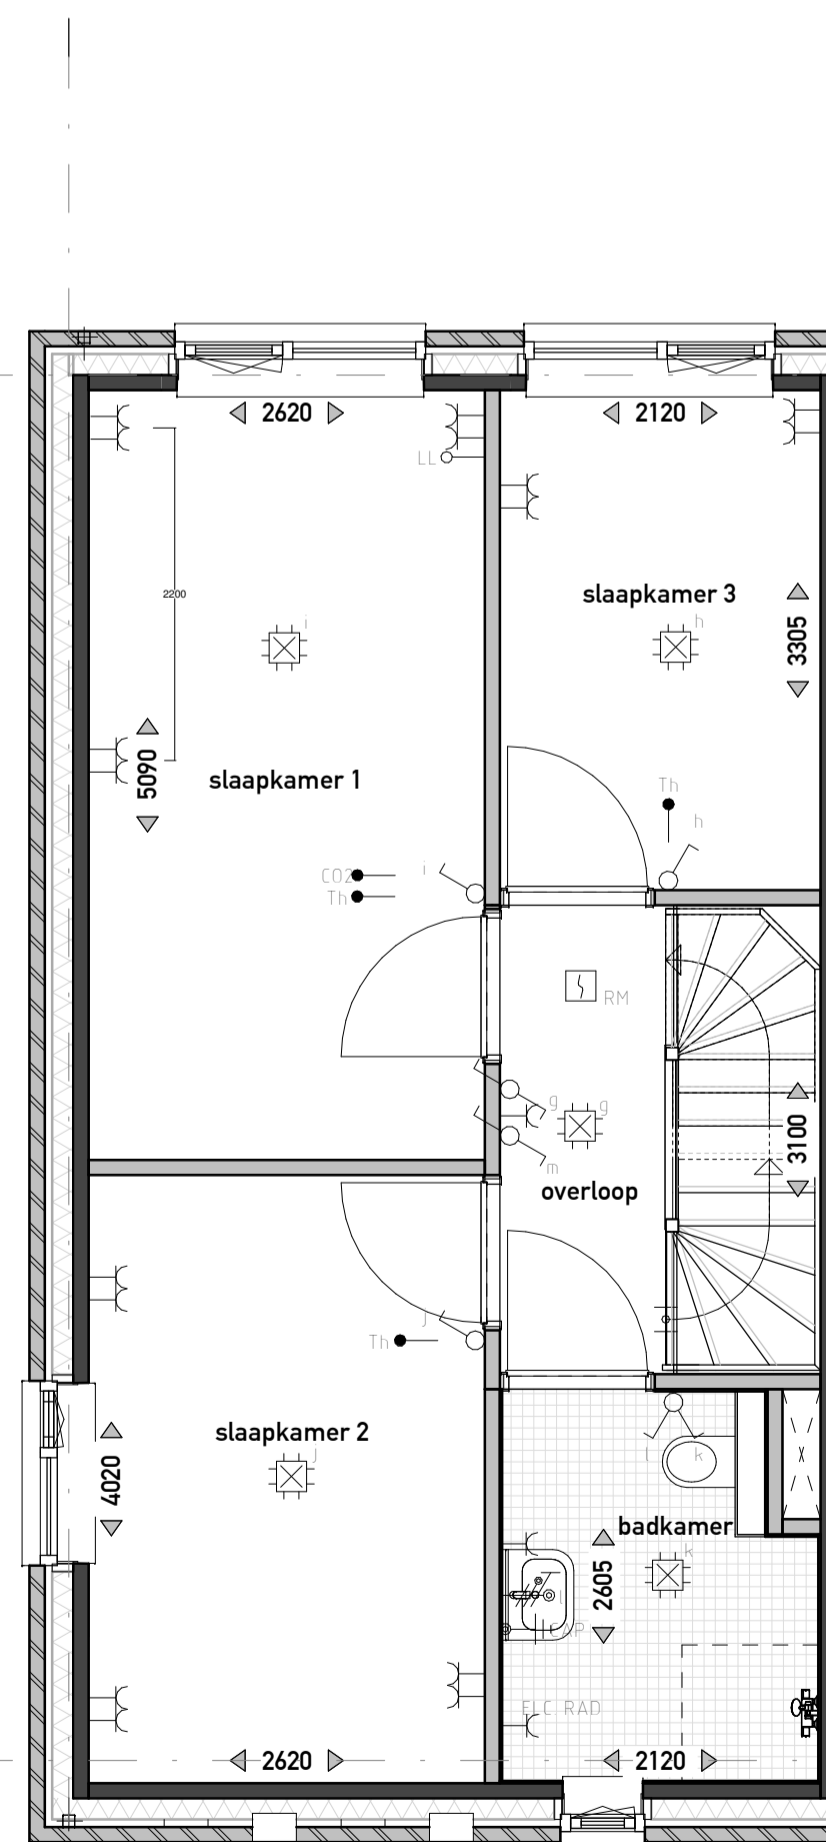


EERSTE VERDIEPING

1:50

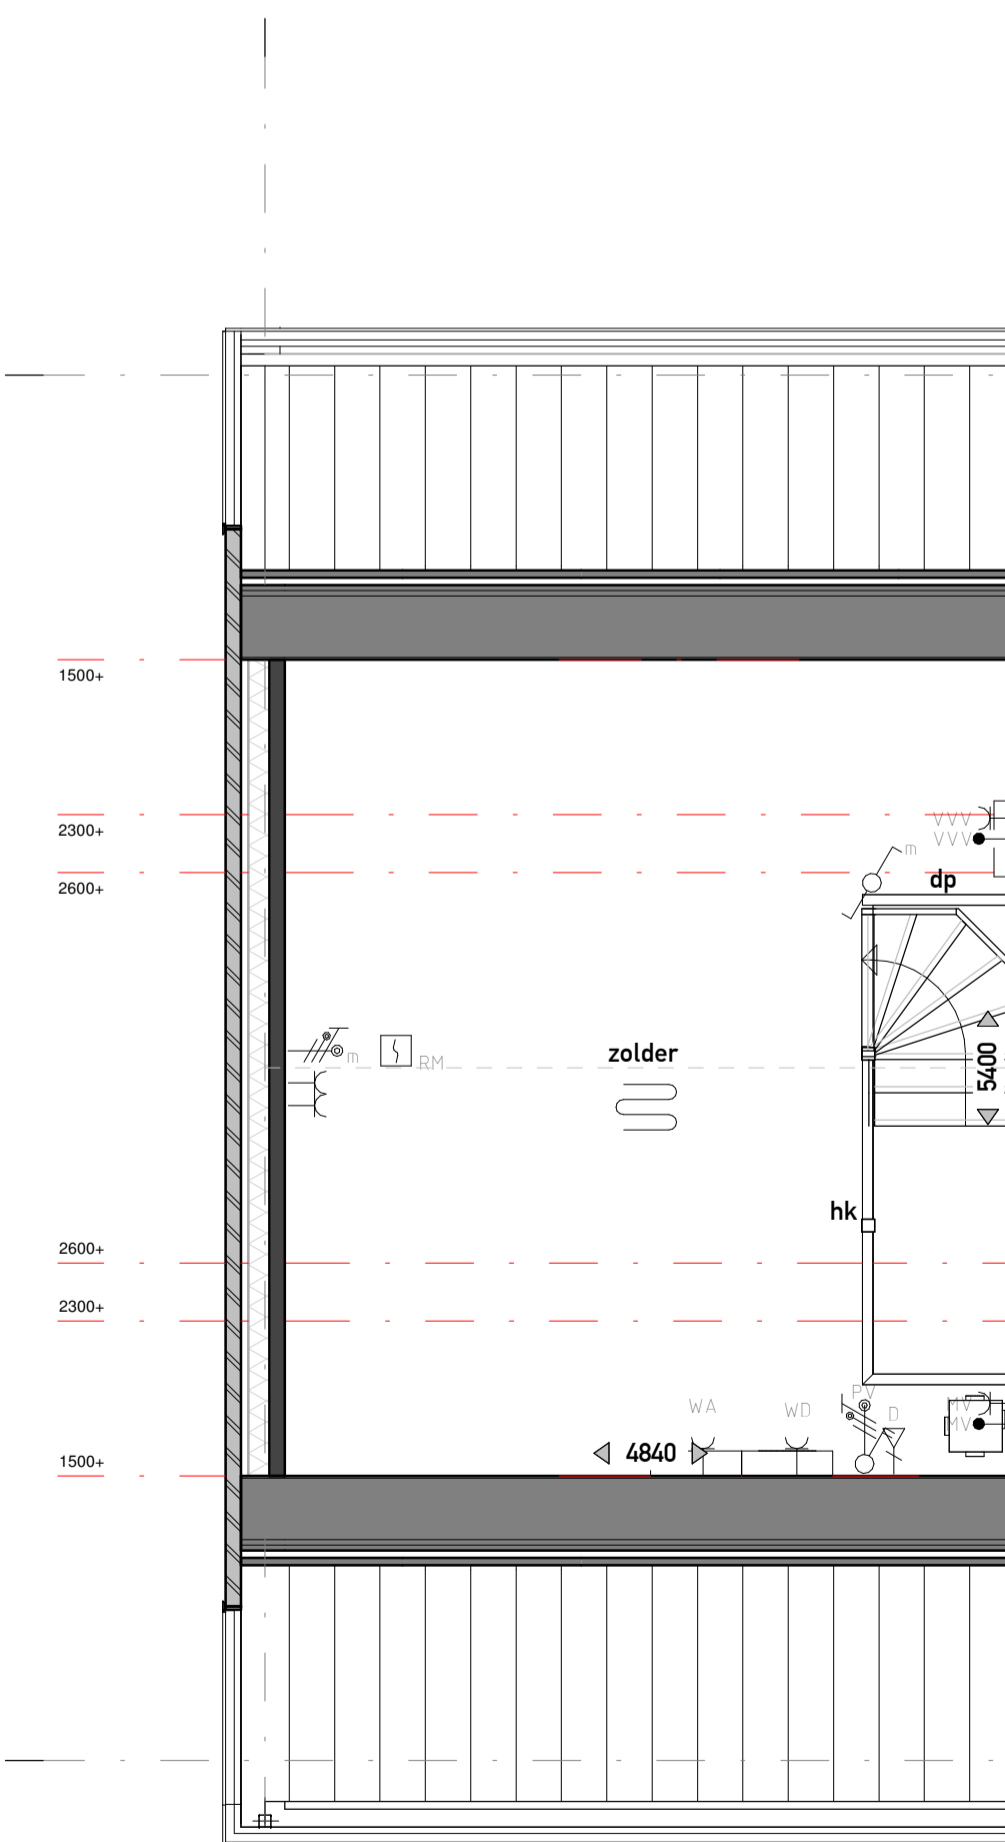

ZOLDER

1:50

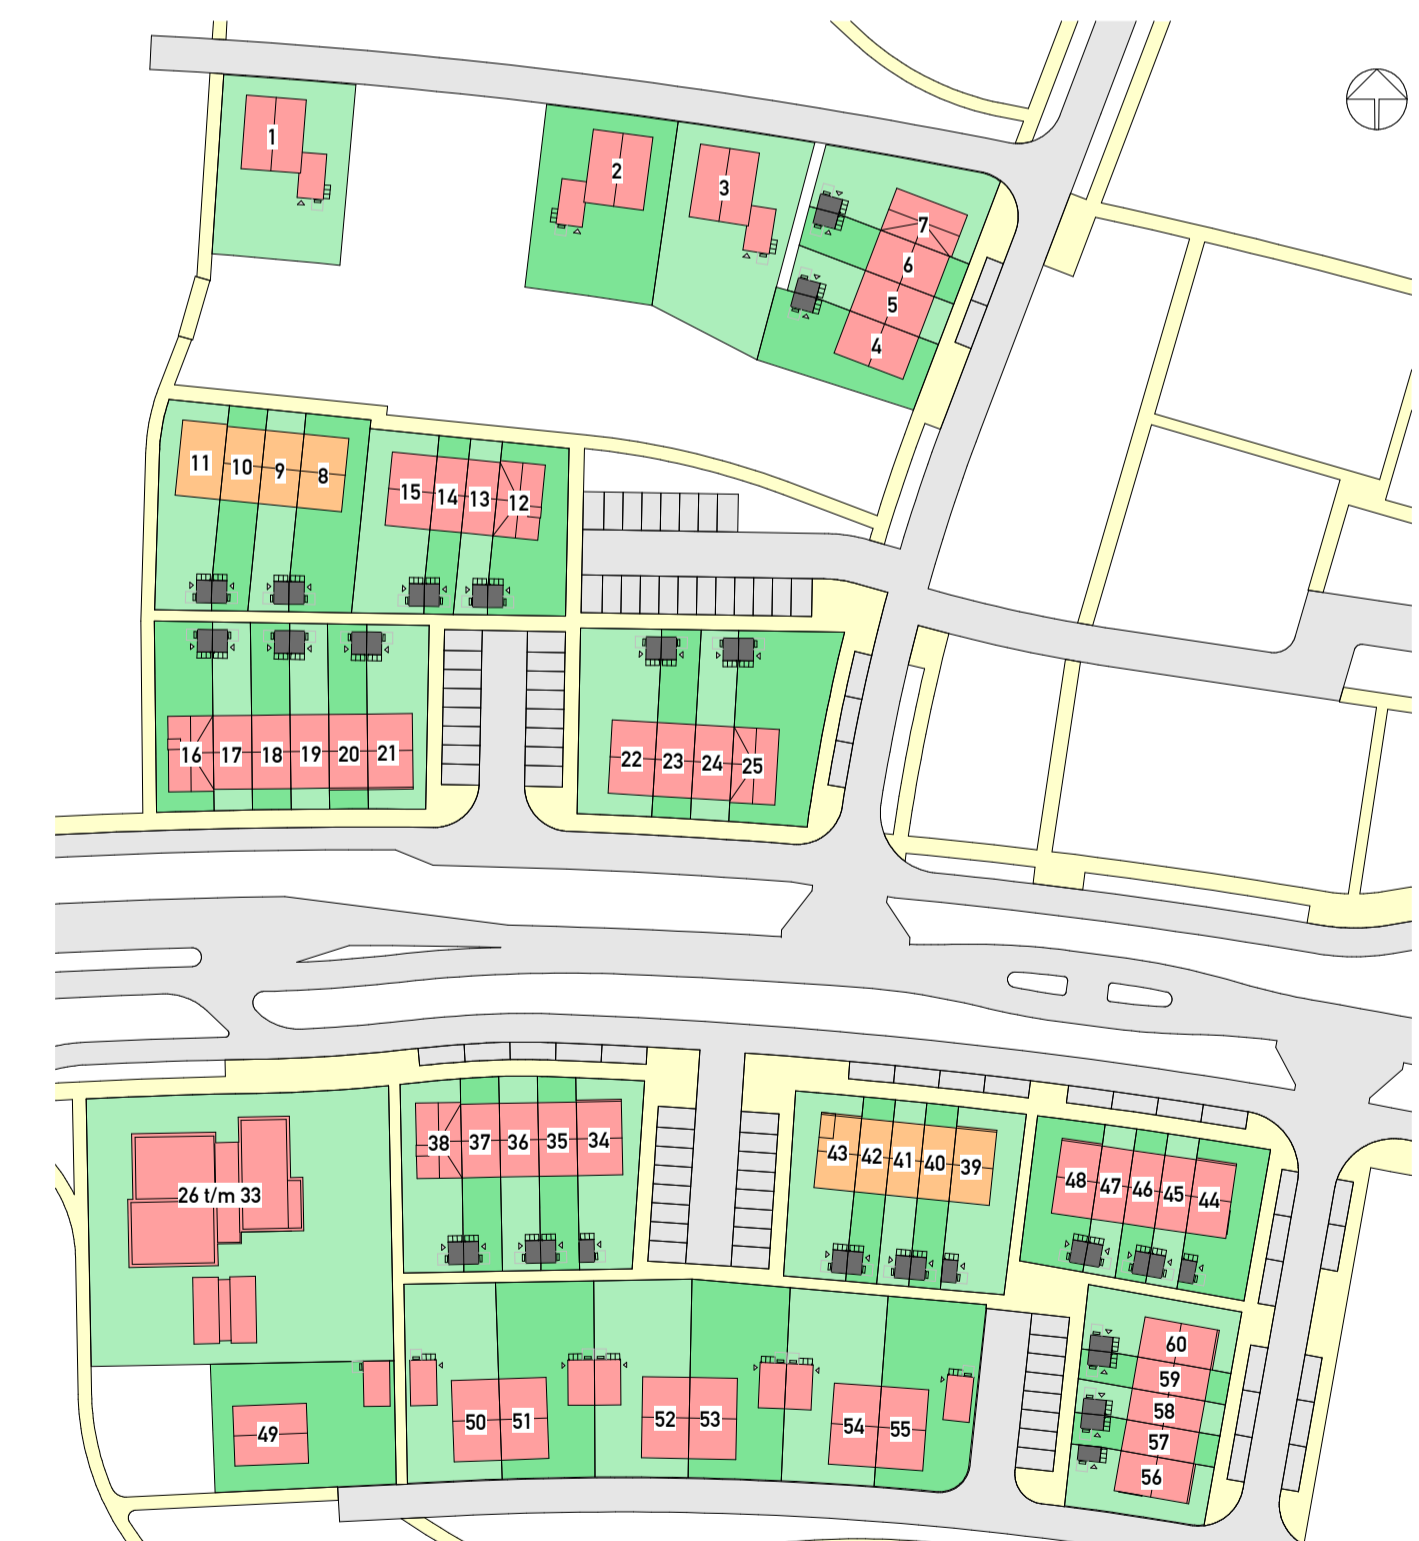

PROJECT

DE SMAAKTUIN
BLOEMENDAAL - BARNEVELD

Definitief Ontwerp
Bnr. 39

OPDRACHTGEVER

VanWonen Projectontwikkeling B.V.

PROJECTLEIDER/
TEKENAAR/
SCHAAL/
FORMAAT/
STATUS/
DATUM/

G. Kraayenbrink
R. Boonstra
1:50 / 1:100
A1
voorlopig
11-11-2021

VANWONEN

Van Campen Bouwgroep

ARX ARCHITECTUUR
INTERIEUR
STEDENBOUW

PROJECTNR. GEWIJZIGD

21004

TEKENINGNR.

VK-139